
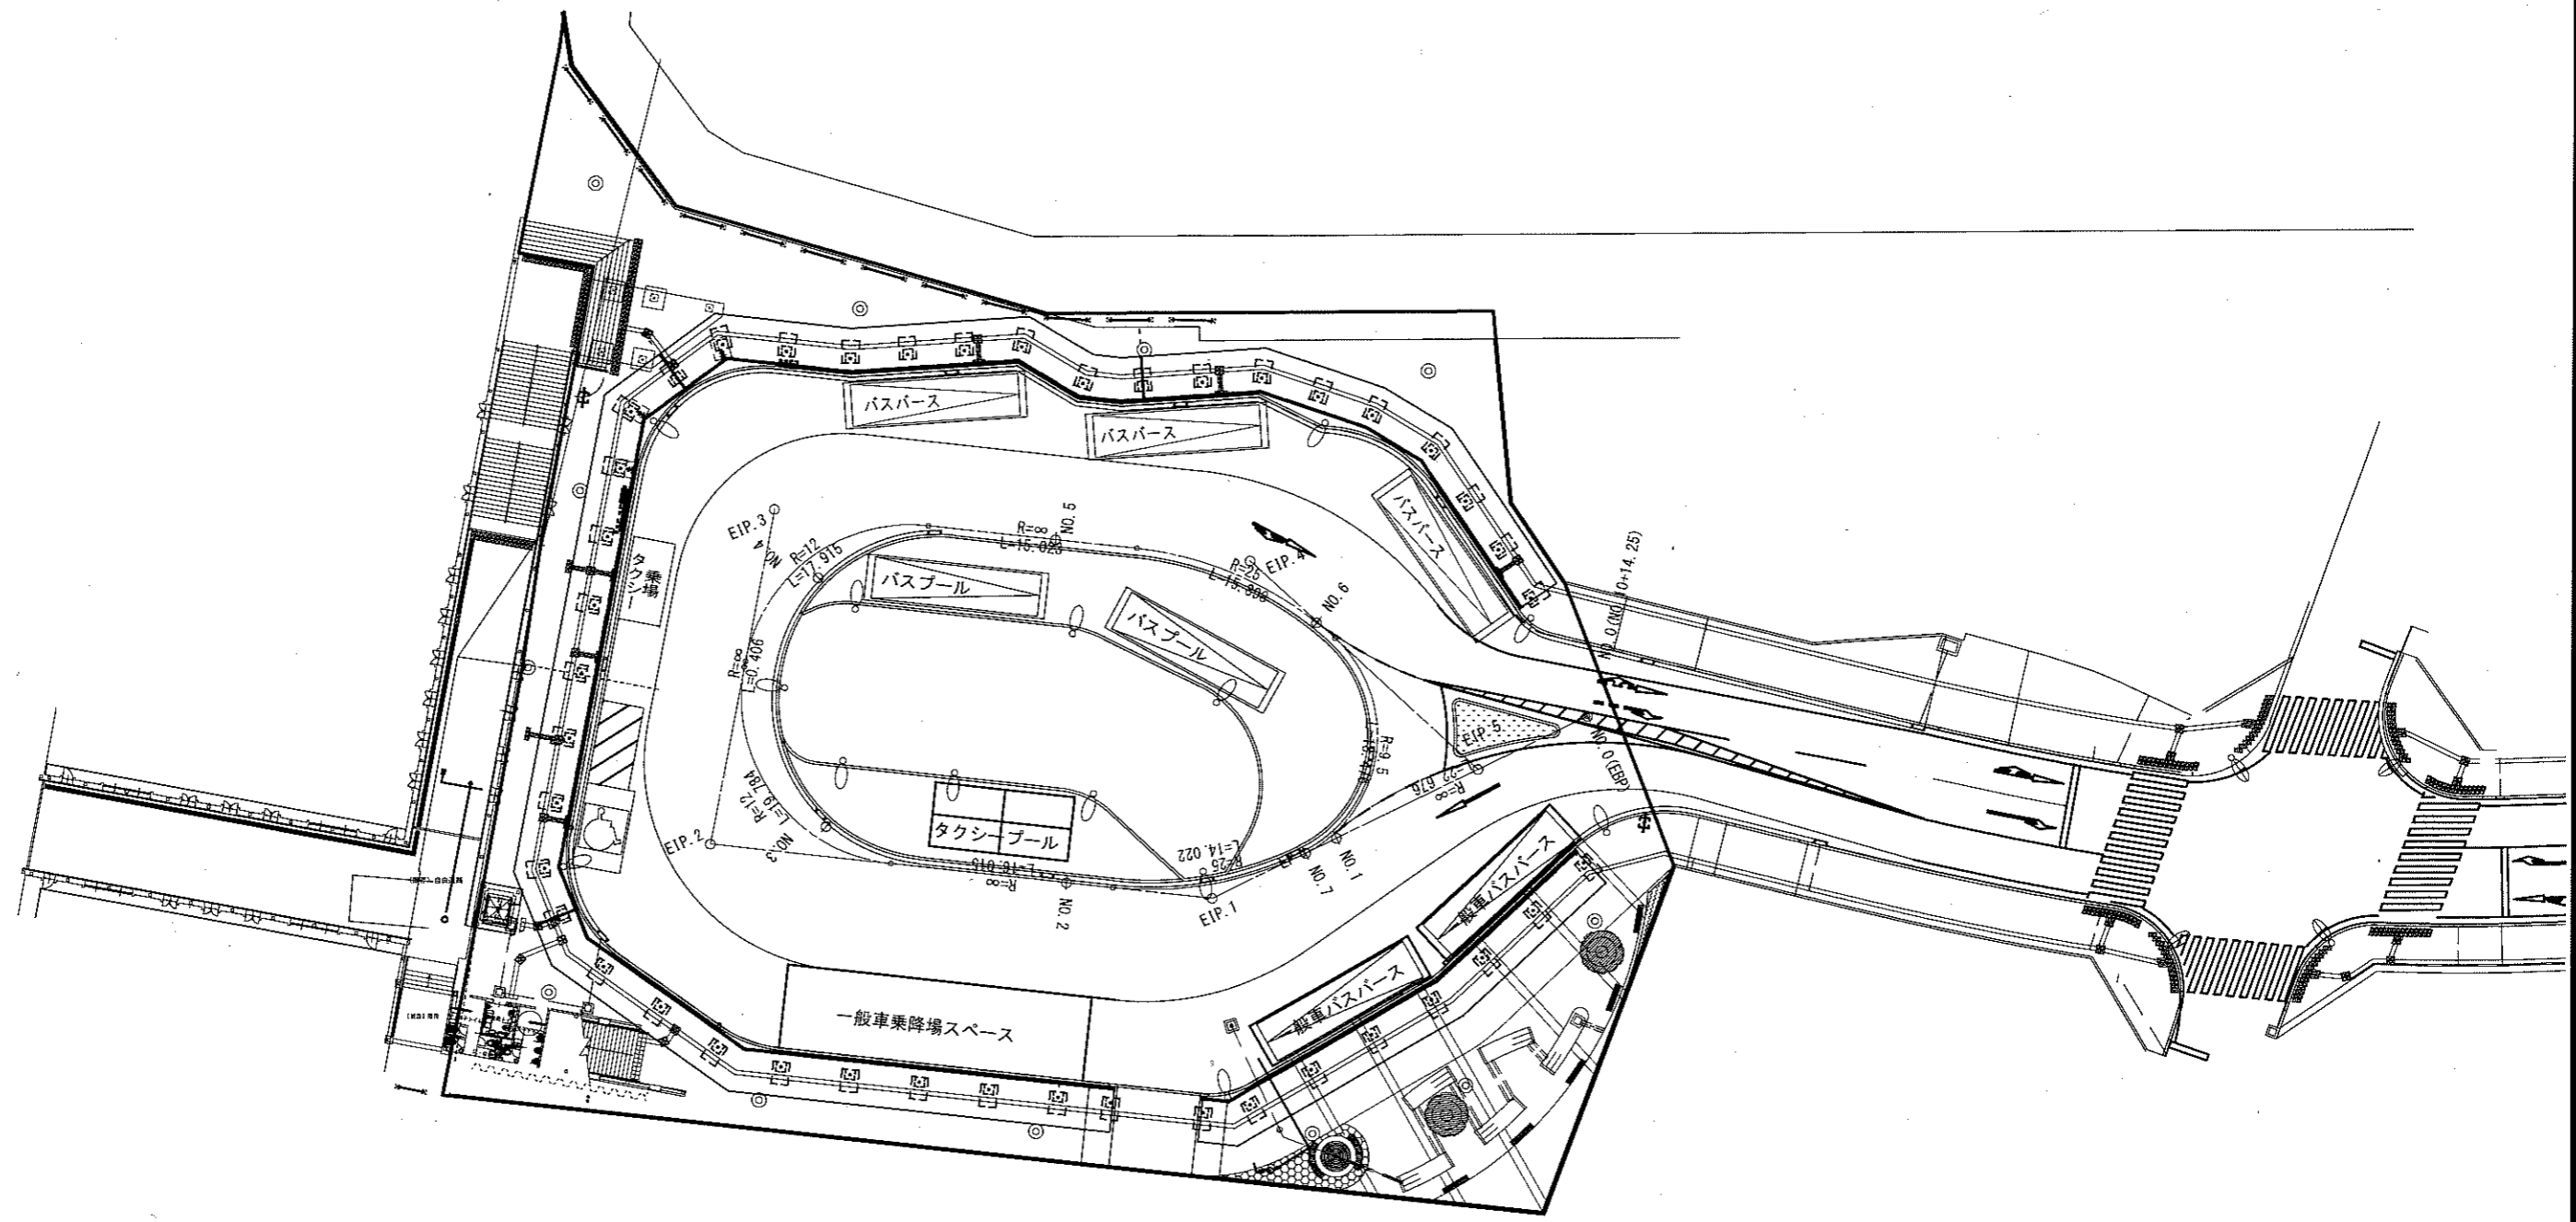


箱根乙女口広場区画平面図

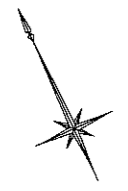

図面名	計画平面図		業中業
縮尺	1:250	作成年月日	
路線名 河川名	市道 箱根乙女口線		
工事箇所	御殿場市 新橋 地内		
年番	平成	年度	工種
市長		建設部長	課長
審査		設計	謄写
御 殿 場 市			