



配置図 S = 1 / 500

- 計画通知申請建物を示す
- 確認申請建物を示す

工事名称	交流センターセンターゾーン建設工事（屋外付帯）												
申請地	御殿場市萩原字林頭 988-1, 989-1, 992-66, 773, 774, 775他12筆												
建物用途	公会堂又は集会場（市民交流センター）												
用途地域	市街化調整区域												
容積率/建ぺい率	200/60												
敷地面積	18,042.94 m <sup>2</sup>												
延べ床面積	確認申請部分						計画通知申請部分						合計
	計画建物	計画建物	計画建物	計画建物	計画建物	計画建物	計画建物	計画建物	計画建物	計画建物	計画建物	計画建物	
2階	1,428.56												1,428.56 m <sup>2</sup>
1階	3,624.88	229.54	35.68	35.88	8.48	20.22	15.87	0.00	0.00	41.08	45.99	0.00	4,057.62 m <sup>2</sup>
地階	1,177.65												1,177.65 m <sup>2</sup>
合計	6,231.09	229.54	35.68	35.88	8.48	20.22	15.87	0.00	0.00	41.08	45.99	0.00	6,663.83 m <sup>2</sup>
建築面積	3,701.96						167.52						4,434.73 m <sup>2</sup>
	252.05						63.90						
構造	RC造一部S造	S造一部RC造	RC造	S造	S造	S造	S造	7%既製品	7%既製品	7%既製品	S造	S造	
最高軒高 (m)	13.7000	4.4100	2.6300	2.8500	2.1900	2.1900	2.1900	2.5000	2.5000	2.6000	2.4500	3.4400	
最高高さ (m)	13.9200	4.6800	3.3350	3.6262	2.2940	2.2940	2.2940	2.8165	2.8165	2.9964	3.0606	3.7160	
設計GL (標高)	521.4 - 525.3	521.35	526.60	525.20	525.80	525.70	521.90	527.5 - 526.35	526.29 - 525.36	525.30	521.50	525.30	
容積率	6,663.83 ÷ 18,042.94						x						36.94 %
建ぺい率	4,434.73 ÷ 18,042.94						x						24.58 %

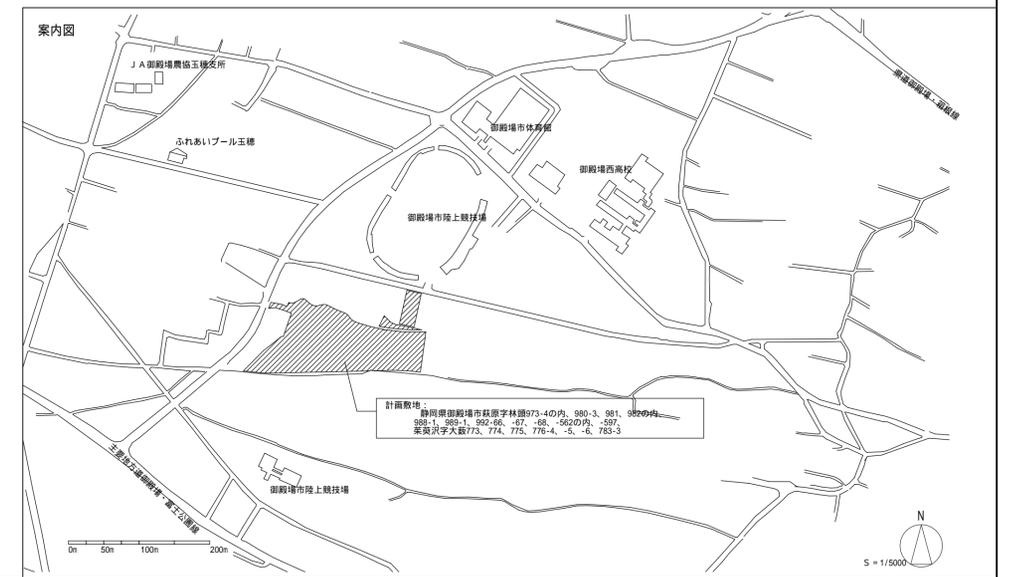


工事名	交流センターセンターゾーン建築工事	20年6月日	業務番号
図面名	配置図・案内図・概要表	計画製作調査	図面番号
縮尺	A1 1:500 A3 1:1000		D-

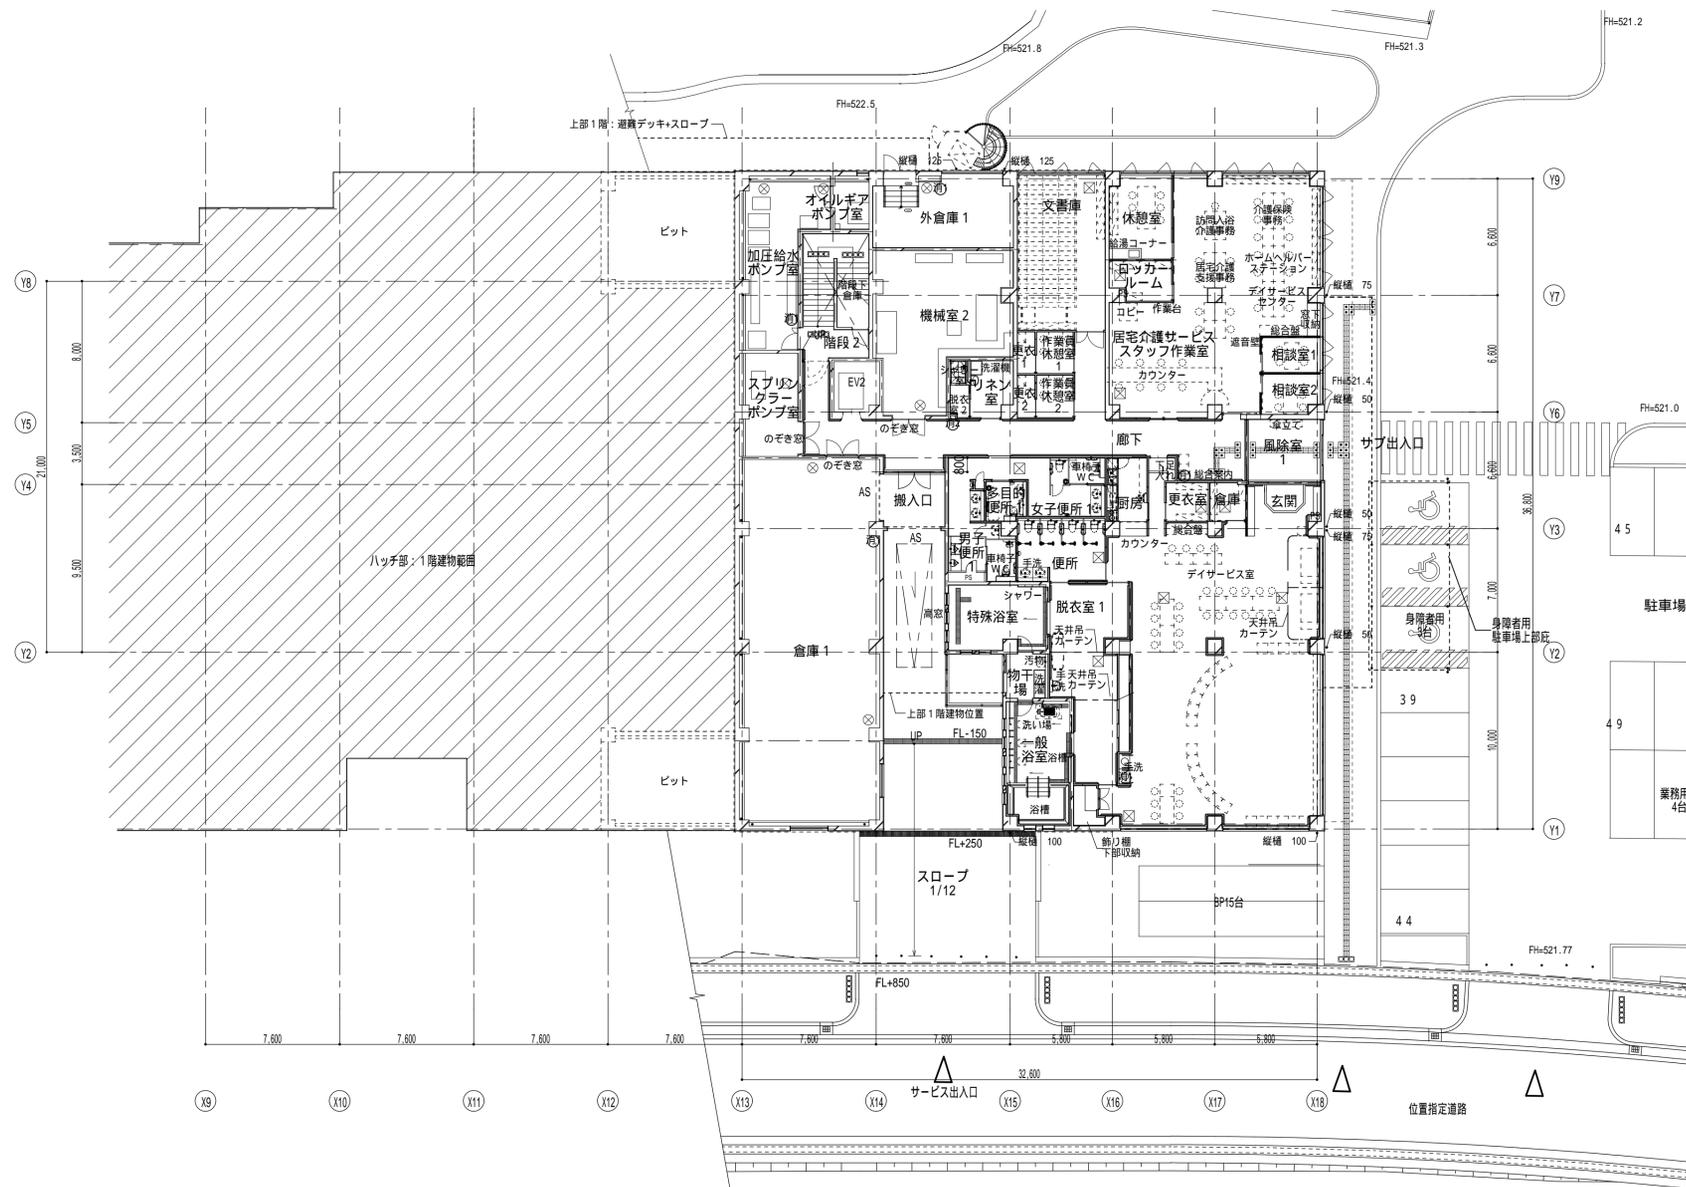


- (消) 消火器ボックス：スタンド型（備品工事）
- (消2) 消火器ボックス：埋込型
- ⊠ 床下点検口 600角 点検口下ビット部：SUSタラップ400×200（共通）
- ⊗ 鉄製マンホール 600（歩行用） 点検口下ビット部：SUSタラップ400×200（共通）

工事名 交流センターセンターゾーン建築工事 図面名 地下1階平面図	縮尺 1:200	20年 6月 日 計画 製作 調査 調査	業務番号 図面番号 D -
--------------------------------------	----------	-------------------------	---------------------


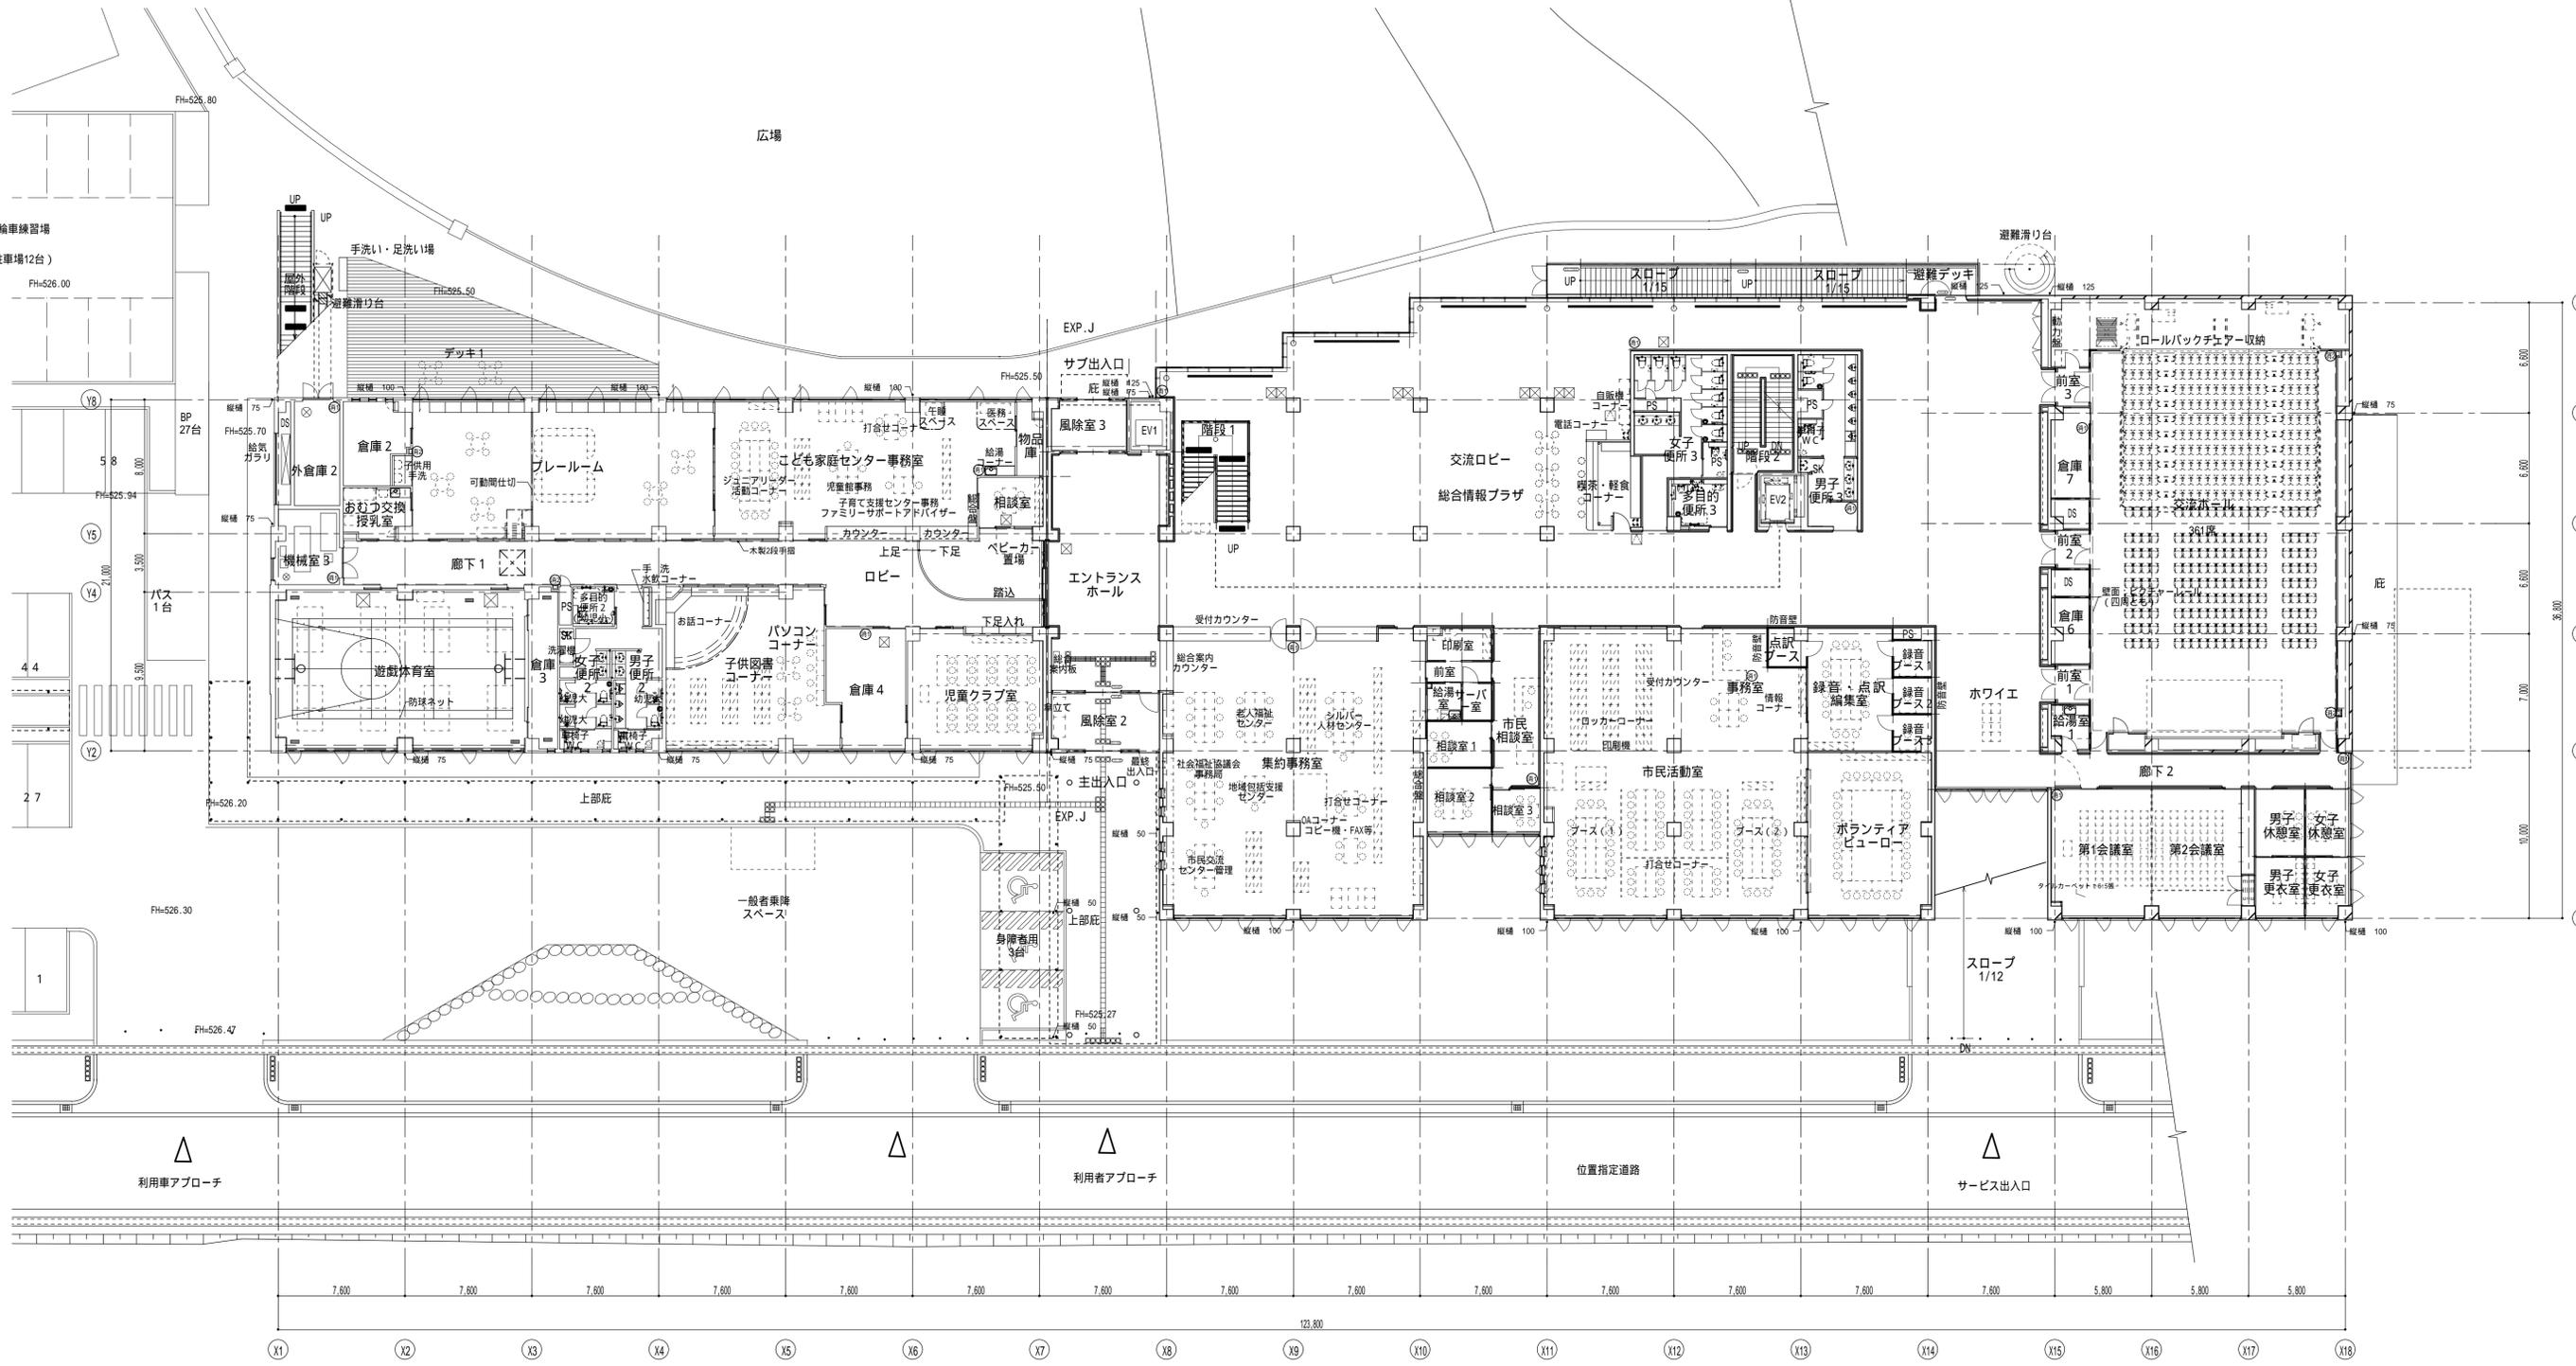


(R) 消火器ボックス：スタンド型（備品工事）  
 (R) 消火器ボックス：壁埋込型

工事名 交流センターセンターゾーン建築工事 図面名 1階平面図	縮尺 1:200	20年 6月 日 計画 製作 調査 調査	業務番号 図面番号 D -
------------------------------------	----------	-------------------------	---------------------

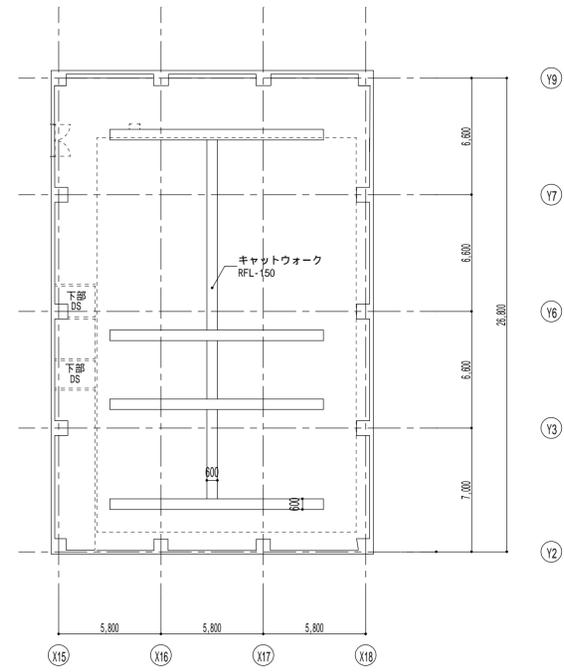

多目的ホール天井裏平面図

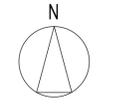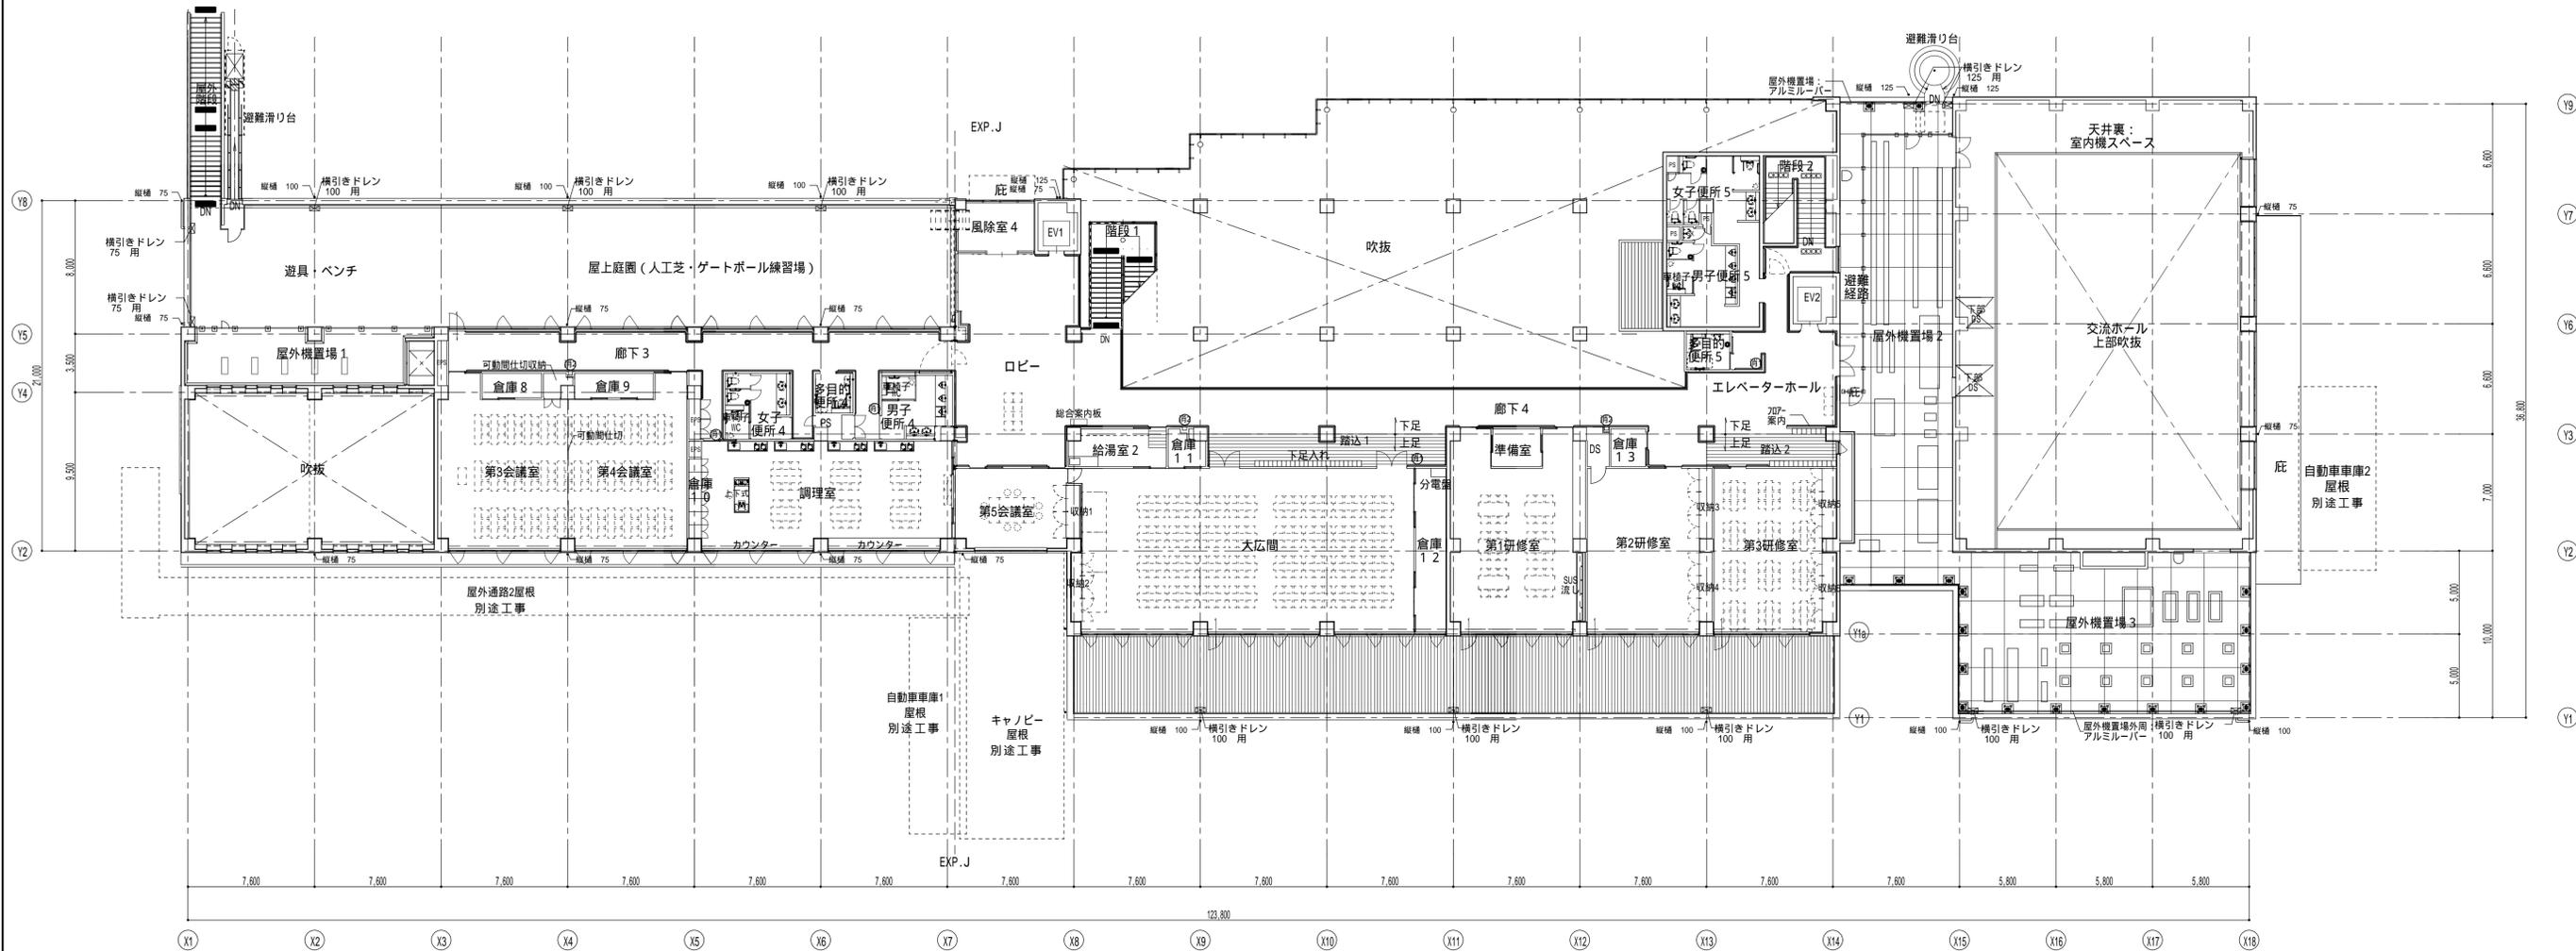

<p>(注) 消火器ボックス：スタンダード型（備品工事）</p> <p>(注) 消火器ボックス：整理込型</p>	<p>工事名 交流センターセンターゾーン建築工事</p> <p>図面名 2階平面図</p>	<p>縮尺 1:200</p>	<p>20年 6月 日</p> <p>計画 製作 調査 調査</p> <p>図面番号 D -</p>	<p>業務番号</p>
--	---	-----------------	--	-------------



