


緑化計画平面図

S=1:500

御殿場市 保土沢 地先

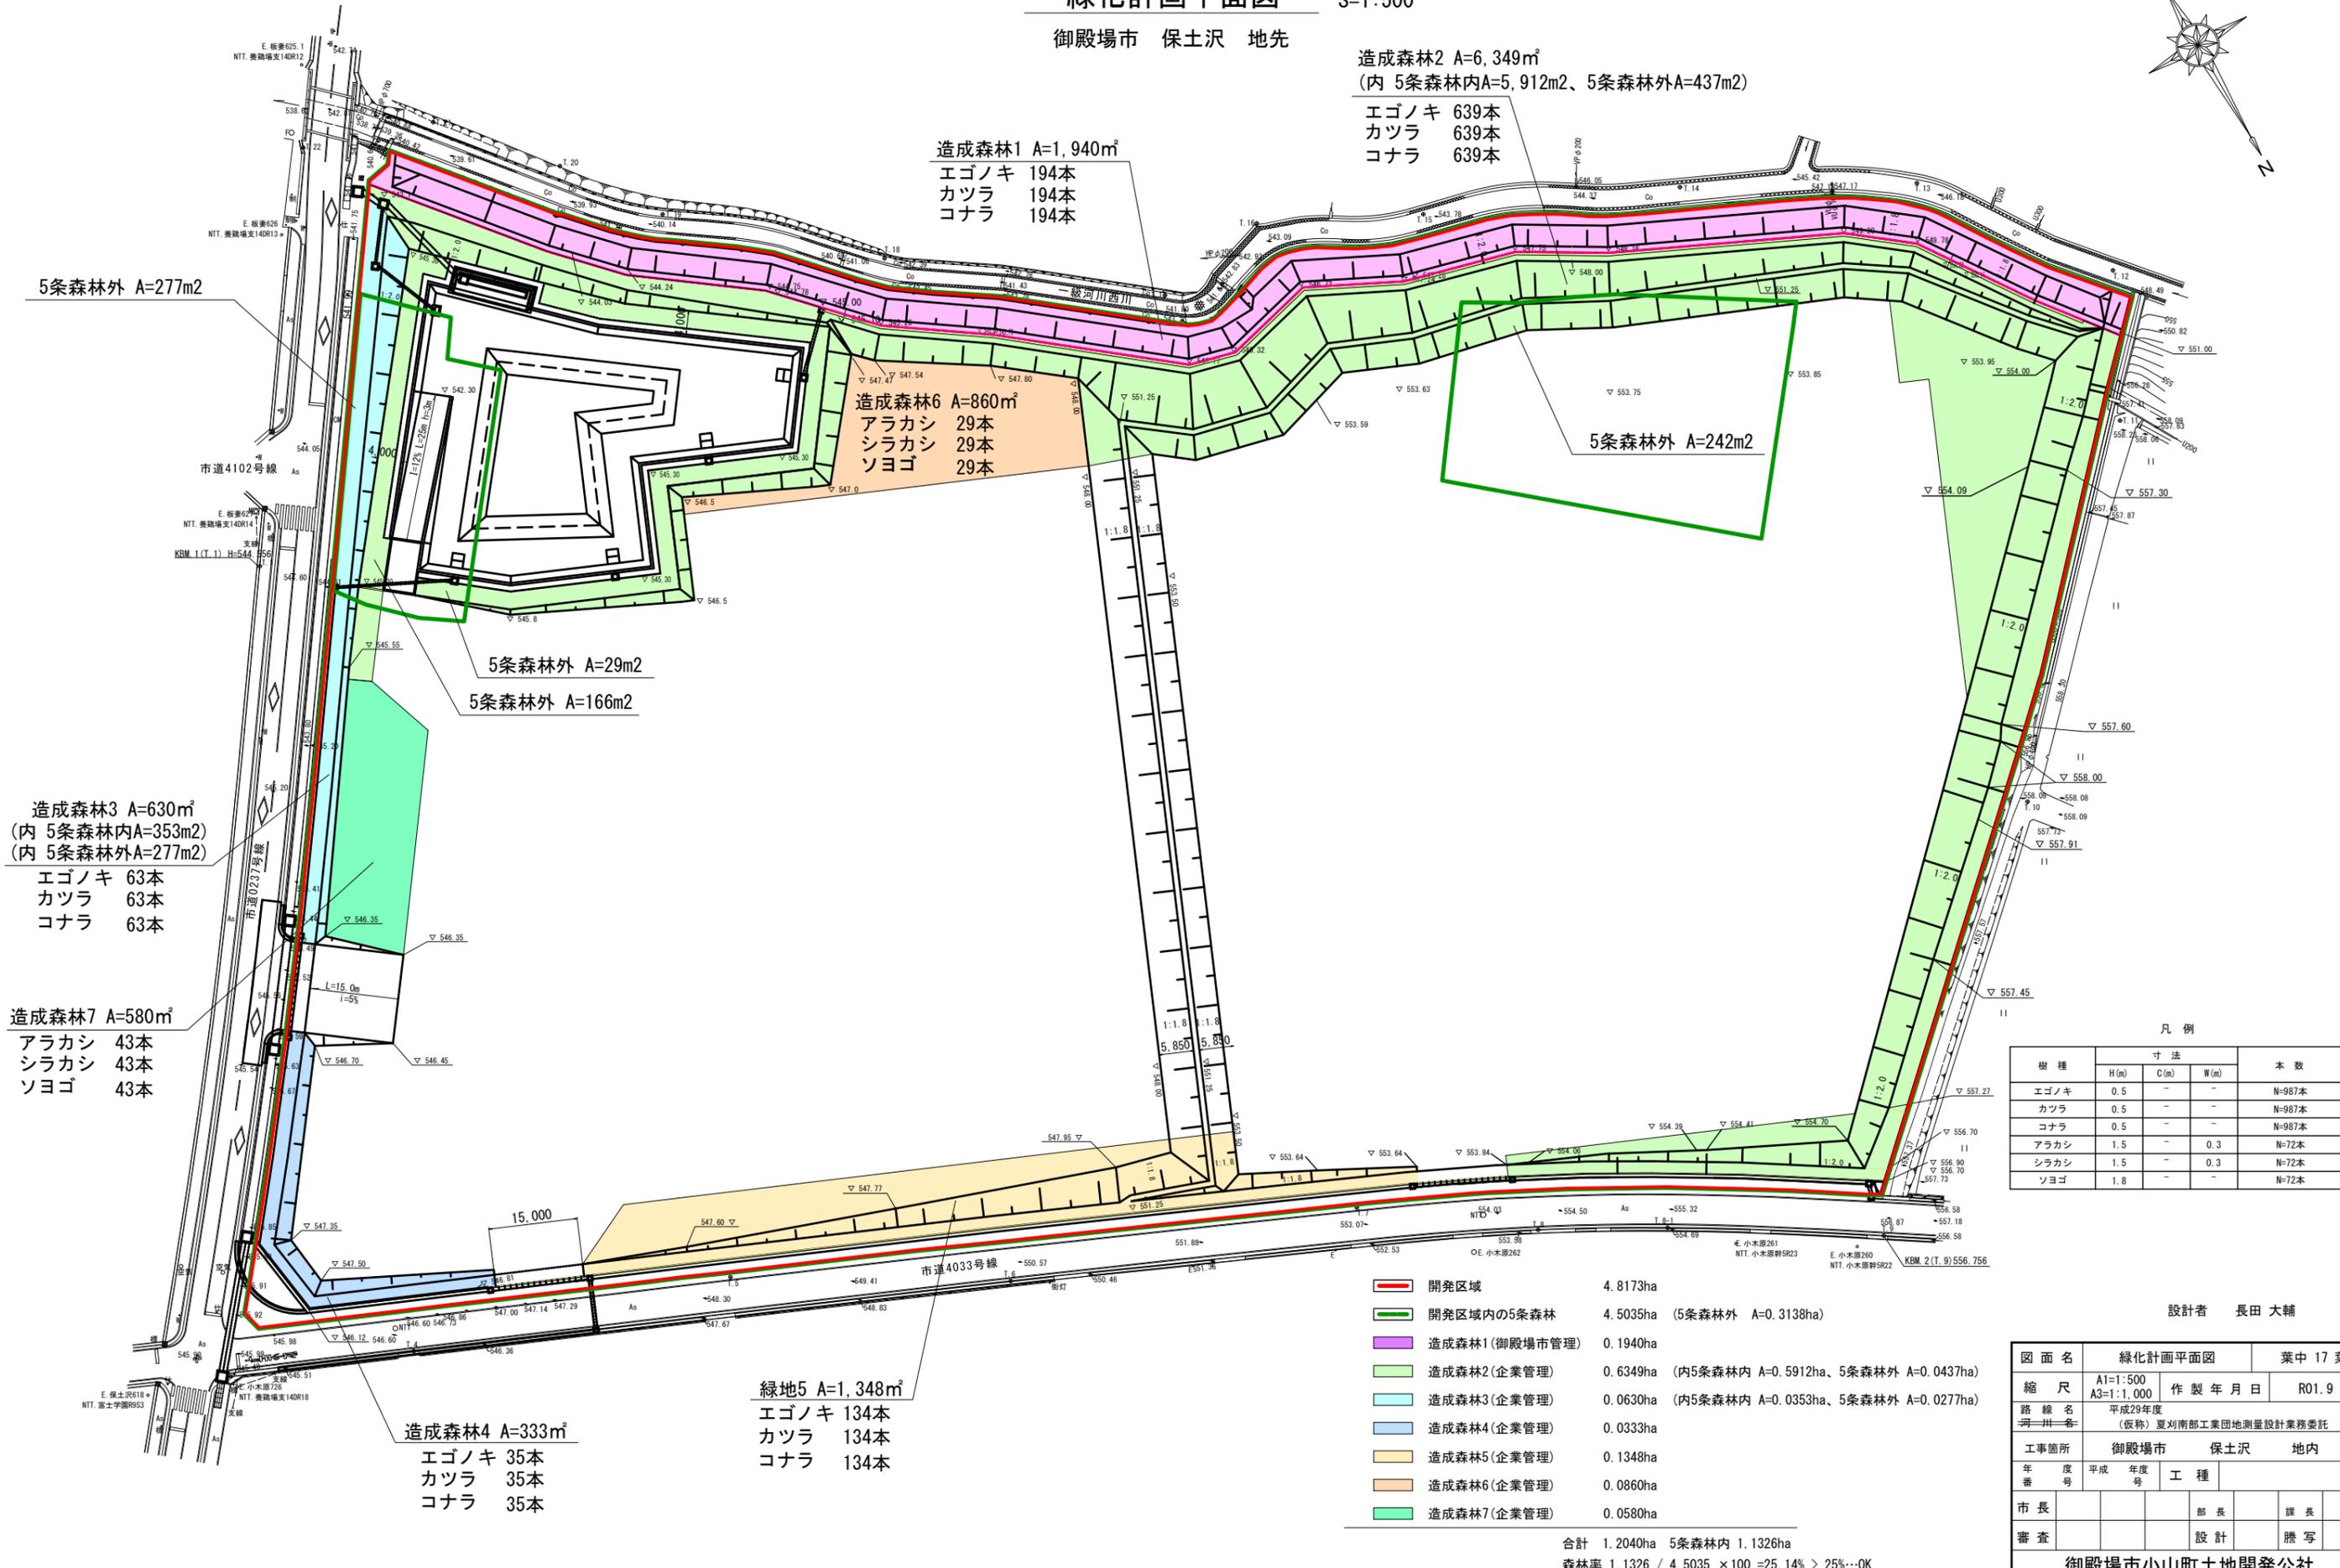

5条森林外 A=277m²

造成森林3 A=630m²
(内 5条森林内A=353m²)
(内 5条森林外A=277m²)
エゴノキ 63本
カツラ 63本
コナラ 63本

造成森林7 A=580m²
アラカシ 43本
シラカシ 43本
ソヨゴ 43本

造成森林4 A=333m²
エゴノキ 35本
カツラ 35本
コナラ 35本

緑地5 A=1,348m²
エゴノキ 134本
カツラ 134本
コナラ 134本

造成森林6 A=860m²
アラカシ 29本
シラカシ 29本
ソヨゴ 29本

造成森林1 A=1,940m²
エゴノキ 194本
カツラ 194本
コナラ 194本

造成森林2 A=6,349m²
(内 5条森林内A=5,912m²、5条森林外A=437m²)

エゴノキ 639本
カツラ 639本
コナラ 639本

5条森林外 A=242m²

- 開発区域 4.8173ha
- 開発区域内の5条森林 4.5035ha (5条森林外 A=0.3138ha)
- 造成森林1(御殿場市管理) 0.1940ha
- 造成森林2(企業管理) 0.6349ha (内5条森林内 A=0.5912ha、5条森林外 A=0.0437ha)
- 造成森林3(企業管理) 0.0630ha (内5条森林内 A=0.0353ha、5条森林外 A=0.0277ha)
- 造成森林4(企業管理) 0.0333ha
- 造成森林5(企業管理) 0.1348ha
- 造成森林6(企業管理) 0.0860ha
- 造成森林7(企業管理) 0.0580ha

合計 1.2040ha 5条森林内 1.1326ha
森林率 1.1326 / 4.5035 × 100 = 25.14% > 25%OK

凡例

樹種	寸法			本数
	H(m)	C(m)	W(m)	
エゴノキ	0.5	-	-	N=987本
カツラ	0.5	-	-	N=987本
コナラ	0.5	-	-	N=987本
アラカシ	1.5	-	0.3	N=72本
シラカシ	1.5	-	0.3	N=72本
ソヨゴ	1.8	-	-	N=72本

設計者 長田 大輔

図面名	緑化計画平面図		葉中 17 葉
縮尺	A1=1:500 A3=1:1,000	作製年月日	R01.9
路線名	平成29年度 (仮称) 夏刈南部工業団地測量設計業務委託		
工事箇所	御殿場市 保土沢 地内		
年度	平成 年度	工種	
市長		部長	課長
審査		設計	謄写
御殿場市小山町土地開発公社			