


# 平面図 S=1:500

## 御殿場市市場字大通

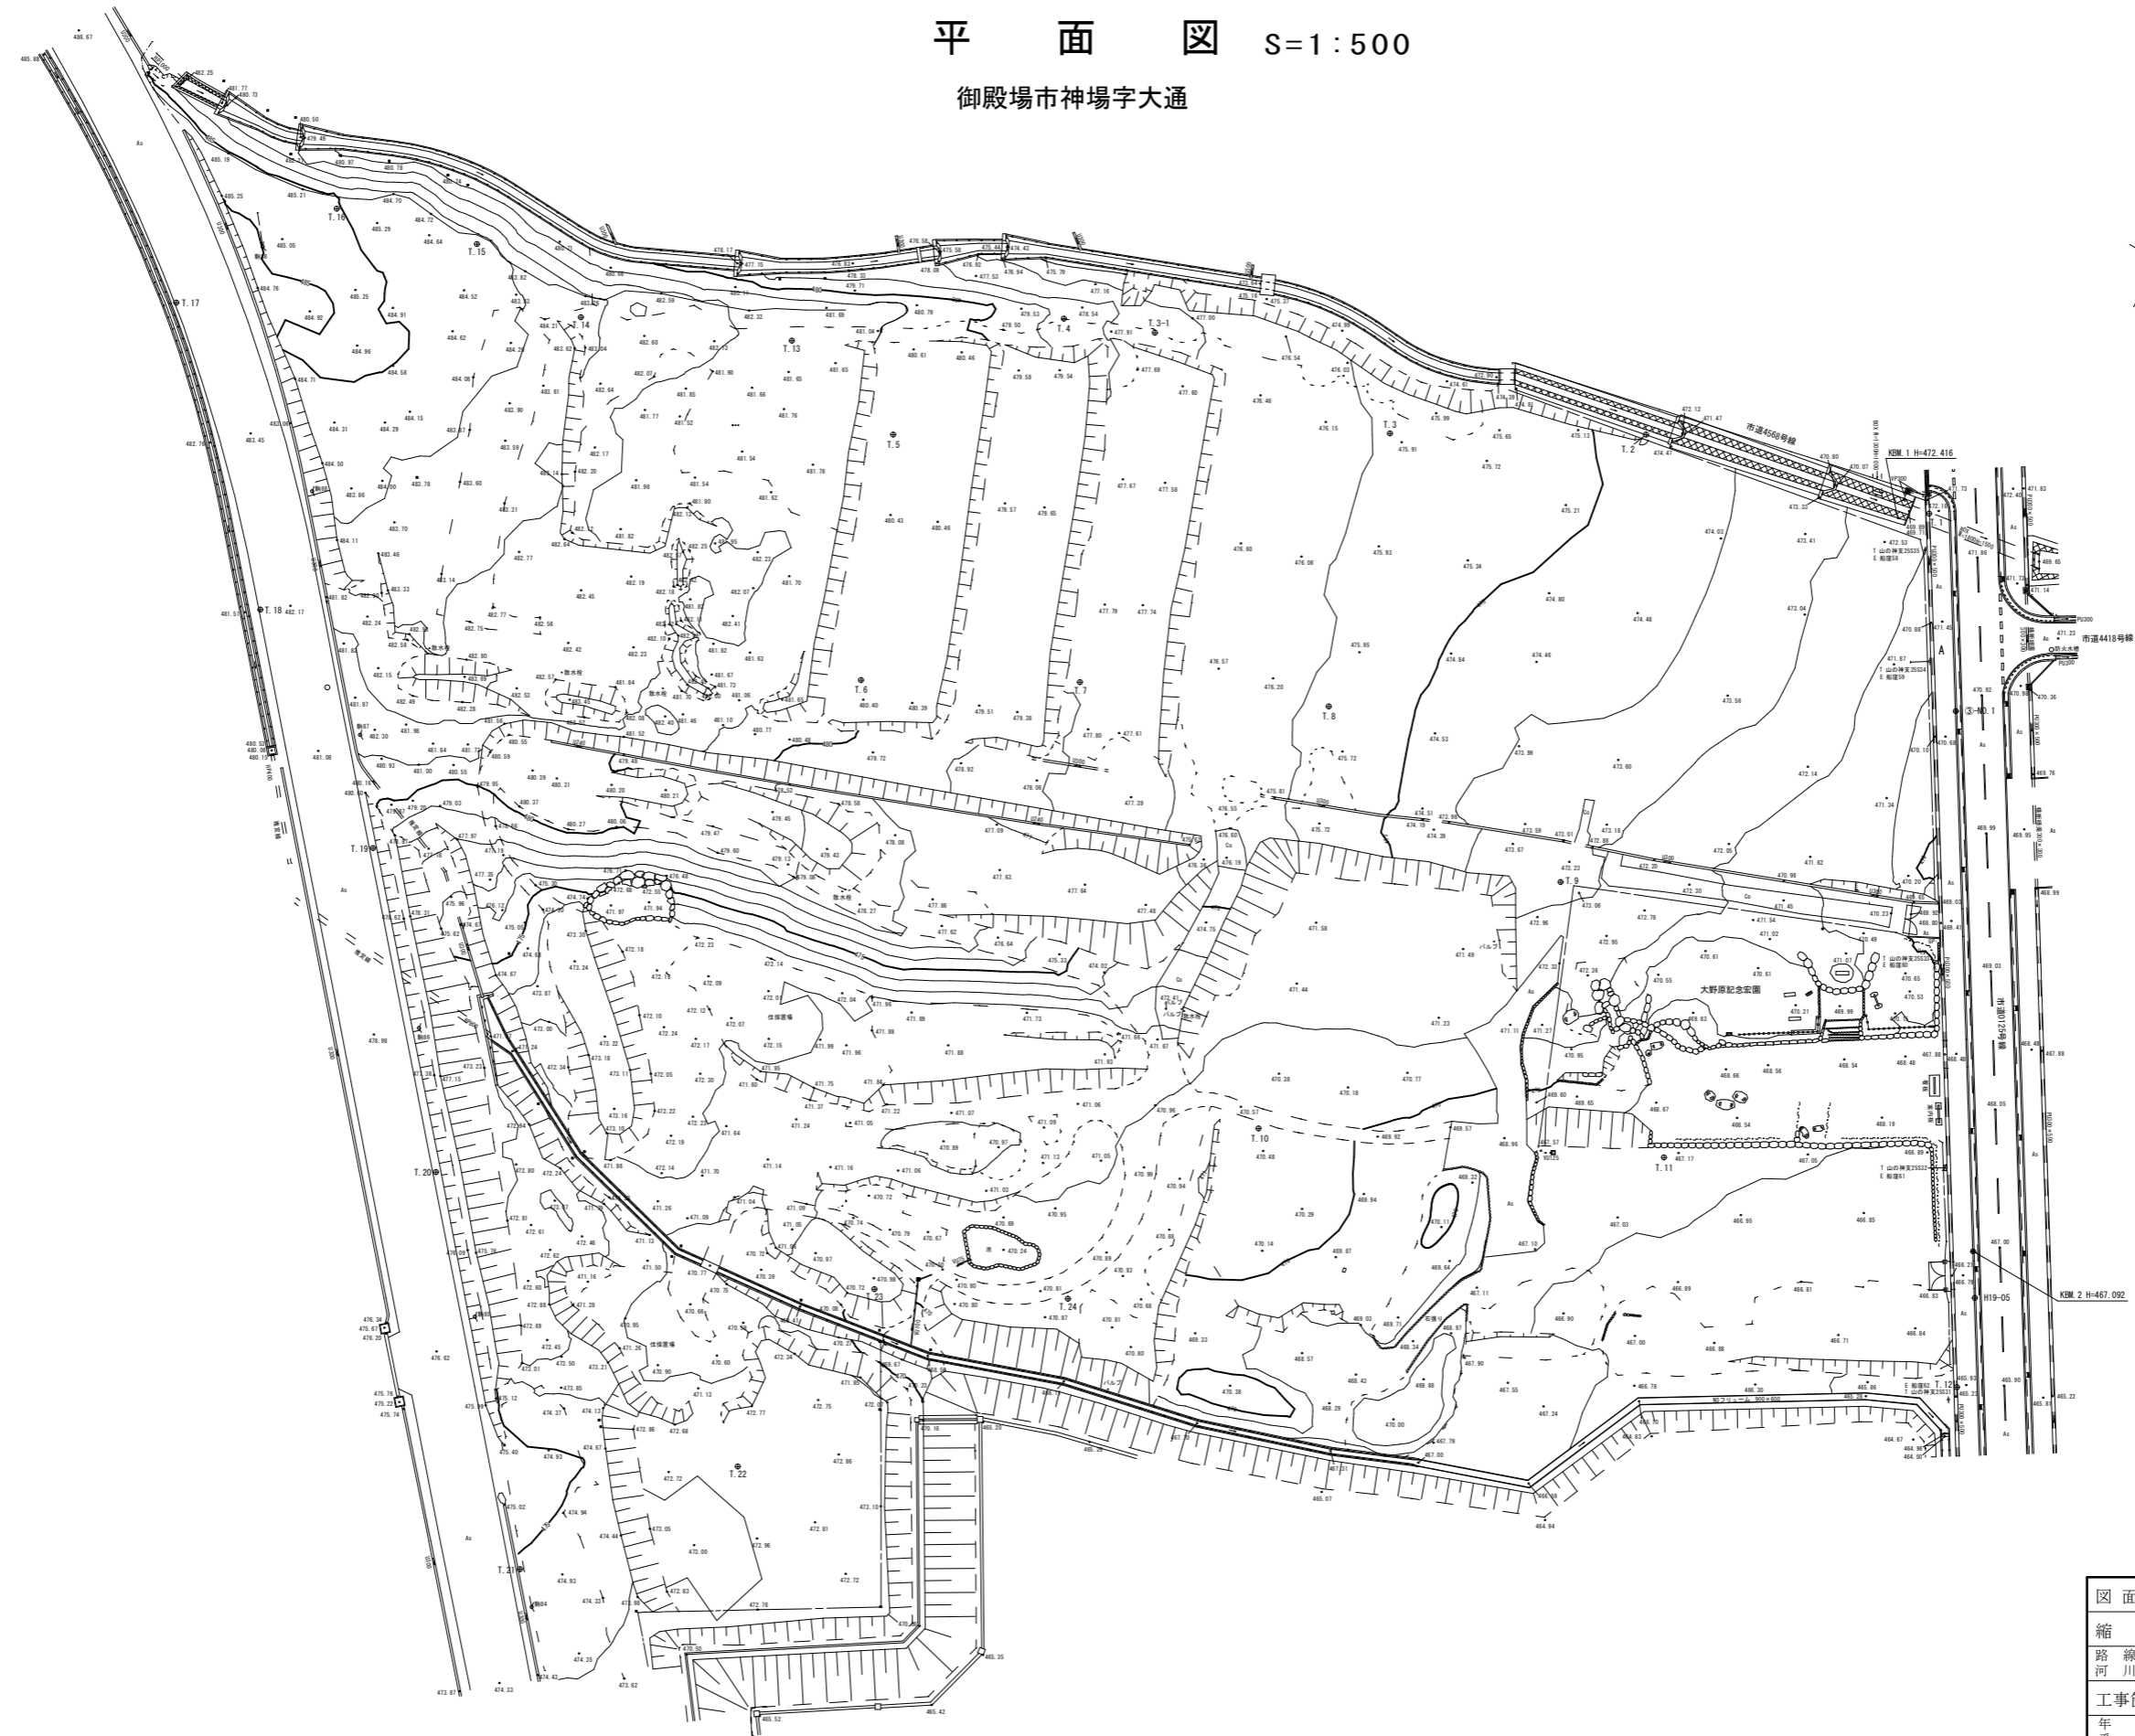

図面名	平面図	業中葉
縮尺	1:500 1:1000(A3)	作製年月日
路線名 河川名		
工事箇所 年度 番号	御殿場市 市場 地内	年度 工種
市長		建設部長 課長
審査		設計 謄写
御 殿 場 市		