

及び正確な位置関係の確認・証明には使用できません。
であり、法的拘束力はありません。

縮尺 1/10000

工種	諸経費一律	工事番号	修繕第7号	設計年月	令和 7 年 6 月
工事箇所	御殿場市 永塚地内				
令和 7 年度					
原里友愛パーク人工芝補修修繕					
御殿場市都市建設部公園緑地課					
工期	令和 年 月 日	受注者			
	令和 8 年 1 月 30 日				

< 概要 >

(実施)

既設人工芝撤去工 A 1470m²
人工芝設置工 A 1470m²
テニスポール移設 N 2箇所
テニスセンター金具移設 N 1箇所

その他別紙内訳書の通り
工事番号 07PY120000-0

工 事 年 度	令和 7 年度
工 事 名	原里友愛パーク人工芝補修修繕
変 更 回 数	
諸 経 費 区 分	公共 令和06年度
工 種 区 分	諸経費一律
単 価 適 用 年 月 日	令和07年06月01日付
単 価 地 区	沼津-209
機 損 適 用 年 月 日	令和06年10月 公共機械損料
歩 掛 適 用 年 月 日	令和07年04月 公共(第1回改正対応)
備 考	

原里友愛パーク人工芝補修修繕

総 括 表						
費 目 ・ 工 種 ・ 種 別 ・ 細 目	数 量	単 位	単 価	金 額	明細単価番号	基 準
工事費	1	式				
本工事費	1	式				
諸経費一律01	1	式				
合計						

本 工 事 費 内 訳 書

費 目 ・ 工 種 ・ 種 別 ・ 細 目	数 量	単 位	単 価	金 額	明細単価番号	基 準
諸経費一律01	1	式				
人工芝撤去工 t 19mm 砂入り人工芝 作業員 作業車両・フォークリフト等損料	1,470	m2				
人工芝撤去費用 混合廃棄物 選別不可 t 19mm 砂入り人工芝	28	m3				
t 19mm 砂入り人工芝 設置	1,470	m2			施 1 号	
人工芝 材料 t 19mm 砂入り人工芝 ダイヤモンドターフHi19PA同等品以上	1,470	m2				
ライン工 テニスコート・フットサル用	600	m				
不陸整正 平均 t 15mm	147	m2			施 2 号	
テニスボール移設	2	箇所			施 3 号	
テニスセンター金具移設	1	箇所			施 4 号	
直接工事費計						
諸経費一律	1	式				
工事価格	1	式				

原里友愛パーク人工芝補修修繕

【 第 1 号 施工単価表 】						
t 19mm 砂入り人工芝 設置						100 m2 当り
名 称 ・ 規 格	数 量	単 位	単 価	金 額	明細単価番号	基 準
土木一般世話役	0.6	人				
特殊作業員	2	人				
普通作業員	1	人				
機械損料 サンドスプレッター等	3	時間				
機械賃料 フォークリフト等	2	時間				
計						
単位当たり						

原里友愛パーク人工芝補修修繕

【 第 2 号 施工単価表 】						
不陸整正 平均 t 15mm						10 m2 当り
名 称 ・ 規 格	数 量	単 位	単 価	金 額	明細単価番号	基 準
ポリマーセメントモルタル マグネラインMDD1同等品以上	0.15	m3				
副資材 粘調剤	1	式				
土木一般世話役	0.1	人				
特殊作業員	0.2	人				
普通作業員	0.3	人				
機械損料 モルタルミキサー 攪拌機 発電機等	0.1	日				
養生及び端部処理	1	式				
計						
単位当たり						

原里友愛パーク人工芝補修修繕

【 第 3 号 施工単価表 】						
テニスボール移設						10 箇所 当り
名 称 ・ 規 格	数 量	単 位	単 価	金 額	明細単価番号	基 準
舗装版切断 アスファルト舗装版 15cm以下	88	m			P 1 号	
舗装版破碎 アスファルト舗装版 厚15cm以下	45.9	m2			P 2 号	
殻運搬 舗装版破碎 機械積込(小規模土工)	2.3	m3			P 3 号	
建設副産物処理 As 塊 (株)リサイクル御殿場	2.3	m3				
床掘り 土砂 小規模	33.3	m3			P 4 号	
埋戻し 小規模	22.9	m3			P 5 号	
上層路盤(歩道部) 全仕上り厚100mm 1層施工	41	m2			P 6 号	
下層路盤(歩道部) 全仕上り厚150mm 1層施工	41	m2			P 7 号	
土砂等運搬 小規模 トラック山積0.28m3(平積0.2m3) 土砂	7.9	m3			P 8 号	
基礎碎石 7.5cmを超え12.5cm以下	6.4	m2			P 9 号	
透水性アスファルト舗装 平均幅員1.4~2.4m未満 1層当り仕上厚50mm	45.9	m2			P 10 号	
計						

御殿場市

原里友愛パーク人工芝補修修繕

【 第 4 号 施工単価表 】						
テニスセンター金具移設						10 箇所 当り
名 称 ・ 規 格	数 量	単 位	単 価	金 額	明細単価番号	基 準
舗装版切断 アスファルト舗装版 15cm以下	74	m			P 1 号	
舗装版破碎 アスファルト舗装版 厚15cm以下	31.2	m2			P 2 号	
殻運搬 舗装版破碎 機械積込(小規模土工)	1.6	m3			P 3 号	
建設副産物処理 As 塊 (株)リサイクル御殿場	1.6	m3				
床掘り 土砂 小規模	7.5	m3			P 4 号	
上層路盤(歩道部) 全仕上り厚100mm 1層施工	30.3	m2			P 6 号	
下層路盤(歩道部) 全仕上り厚150mm 1層施工	30.3	m2			P 7 号	
土砂等運搬 小規模 ハック材山積0.28m3(平積0.2m3) 土砂	7.5	m3			P 8 号	
基礎碎石 7.5cmを超え12.5cm以下	1.6	m2			P 9 号	
透水性アスファルト舗装 平均幅員1.4~2.4m未満 1層当り仕上厚50mm	31.2	m2			P 10 号	
計						
単位当たり						

原里友愛パーク人工芝補修修繕

【 第 1 号 施工パッケージ 】							
舗装版切断 アスファルト舗装版 15cm以下							
1 m 当り							
名 称 ・ 規 格	金額構成比(%)	金 額	構成比(%)	基準地区単価	積算地区単価	明細単価番号	基 準
【機械】							
コンクリートカッター[バキューム式(超低騒音型)・湿式] 切削深20cm級 ブレード径 56cm							
その他(機械)							
【労務】							
特殊作業員							
土木一般世話役							
普通作業員							
その他(労務)							
【材料】							
カッターブレード ブレード径45cm(18インチ)							
ガソリン JIS2号 レギュラースタート							
その他(材料)							

原里友愛パーク人工芝補修修繕

【 第 2 号 施工パッケージ 】							
舗装版破砕 アスファルト舗装版 厚15cm以下							1 m2 当り
名 称 ・ 規 格	金額構成比(%)	金 額	構成比(%)	基準地区単価	積算地区単価	明細単価番号	基 準
【機械】							
バックホウ[後方超小旋回・加-ラ型]賃料 超低騒音 山積0.45m3 平積0.35m3 排対型:2011年規制							
【労務】							
土木一般世話役							
運転手(特殊)							
普通作業員							
【材料】							
軽油 ハトール給油							
【端数調整】							
[条件]							
[J1] 1 舗装版種別 アスファルト舗装版			[J2] 1	障害等の有無 無し			
[J3] 1 騒音振動対策 不要			[J4] 4	舗装版厚 15cm以下			
[J6] 1 積込作業の有無 有り			[J7] 1	費用の内訳 全ての費用			

原里友愛パーク人工芝補修修繕

【 第 3号 施工パッケージ 】							
殻運搬 舗装版破碎 機械積込(小規模土工)							
1 m3 当り							
名 称 ・ 規 格	金額構成比(%)	金 額	構成比(%)	基準地区単価	積算地区単価	明細単価番号	基 準
【機械】							
ダンプトラック[オロード・デイズル] 2t積級							
【労務】							
運転手(一般)							
【材料】							
軽油 ハトル給油							
【端数調整】							
[条件]							
[J1] 3 殻発生作業 舗装版破碎			[J2] 4	積込工法区分 機械積込(小規模土工)			
[J3] 1 DID区間の有無 DID区間無			[JC] 9	運搬距離 7.0km以下			
[JJ] 1 費用の内訳 全ての費用							

原里友愛パーク人工芝補修修繕

【 第 4 号 施工パッケージ 】							
床掘り 土砂 小規模							1 m3 当り
名 称 ・ 規 格	金額構成比(%)	金 額	構成比(%)	基準地区単価	積算地区単価	明細単価番号	基 準
【機械】							
バ ッケツ(ｸﾗｰ型)[後方超小旋回型・排対:2次] 標準バ ッケツ 山積0.28m3[平積0.2m3]							
【労務】							
運転手(特殊)							
普通作業員							
【材料】							
軽油 バ トロ-ﾙ給油							
【端数調整】							
[条件]							
[J1] 1 土質 土砂			[J2] 5	施工方法 上記以外(小規模)			
[J5] 1 費用の内訳 全ての費用							

原里友愛パーク人工芝補修修繕

【 第 5 号 施工パッケージ 】							
埋戻し 小規模							1 m3 当り
名 称 ・ 規 格	金額構成比(%)	金 額	構成比(%)	基準地区単価	積算地区単価	明細単価番号	基 準
【機械】							
バックホ(クロー型)[後方超小旋回型・排対:2次] 標準バックホ 山積0.28m3[平積0.2m3]							
タンバ°及びランマ[ランマ] 質量 60～80kg							
【労務】							
普通作業員							
特殊作業員							
運転手(特殊)							
【材料】							
軽油 バックホ給油							
ガソリン JIS2号 レギュラスタ°							
【端数調整】							
[条件] [J1] 5 施工方法 上記以外(小規模)			[J2] 1	土質 土砂			

原里友愛パーク人工芝補修修繕

【 第 6 号 施工パッケージ 】							
上層路盤(歩道部) 全仕上り厚100mm 1層施工							
1 m2 当り							
名 称 ・ 規 格	金額構成比(%)	金 額	構成比(%)	基準地区単価	積算地区単価	明細単価番号	基 準
【機械】							
小型バックホウ(加-ラ型)賃料 山積0.11m3 平積0.08m3 排対型:2次基準							
振動ローラ[搭乗式コパ'イント'型]賃料 3~4t 排対型:1次基準							
その他(機械)							
【労務】							
普通作業員							
運転手(特殊)							
特殊作業員							
その他(労務)							
【材料】							
粒調碎石 M-30 30~0mm							
軽油 パ'トル給油							

原里友愛パーク人工芝補修修繕

【 第 7 号 施工パッケージ 】							
下層路盤(歩道部) 全仕上り厚150mm 1層施工							
1 m2 当り							
名 称 ・ 規 格	金額構成比(%)	金 額	構成比(%)	基準地区単価	積算地区単価	明細単価番号	基 準
【機械】							
小型バックホウ(加-ラ型)賃料 山積0.11m3 平積0.08m3 排対型:2次基準							
振動ローラ[搭乗式コパ'イント'型]賃料 3~4t 排対型:1次基準							
その他(機械)							
【労務】							
普通作業員							
運転手(特殊)							
特殊作業員							
その他(労務)							
【材料】							
再生下層路盤材 40~0mm							
軽油 パ'トル給油							

原里友愛パーク人工芝補修修繕

【 第 8 号 施工パッケージ 】							
土砂等運搬 小規模 ハックル山積0.28m3(平積0.2m3) 土砂							1 m3 当り
名 称 ・ 規 格	金額構成比(%)	金 額	構成比(%)	基準地区単価	積算地区単価	明細単価番号	基 準
【機械】							
ダンプトラック[オロード・ティゼル] 4t積級							
【労務】							
運転手(一般)							
【材料】							
軽油 ハトル給油							
【端数調整】							
[条件]							
[J1] 2 土砂等発生現場 小規模			[J2] 5	積込機種・規格	ハックル山積0.28m3(平積0.2m3)		
[J3] 1 土質 土砂(岩塊・玉石混り土含む)			[J4] 1	DID区間の有無	DID区間無		
[JD] 6 運搬距離 4.0km以下							

原里友愛パーク人工芝補修修繕

【 第 9 号 施工パッケージ 】							
基礎碎石 7.5cmを超え12.5cm以下							1 m2 当り
名 称 ・ 規 格	金額構成比(%)	金 額	構成比(%)	基準地区単価	積算地区単価	明細単価番号	基 準
【機械】							
バックホウ[油圧式加-ラ型]賃料 山積0.8m3 平積0.6m3 排対型:2014年規制							
その他(機械)							
【労務】							
普通作業員							
特殊作業員							
運転手(特殊)							
土木一般世話役							
その他(労務)							
【材料】							
再生クラッシャーラン RC-40 再生基礎裏込材							
軽油 パトロール給油							

原里友愛パーク人工芝補修修繕

【 第 10 号 施工パッケージ 】							
透水性アスファルト舗装 平均幅員1.4～2.4m未満 1層当り仕上厚50mm							
1 m2 当り							
名 称 ・ 規 格	金額構成比(%)	金 額	構成比(%)	基準地区単価	積算地区単価	明細単価番号	基 準
【機械】							
アスファルトフィニッシャ[ホイール型・排対型:3次基準] 舗装幅1.4～3.0m							
振動ローラ(舗)[搭乗・コンパクト・排対型:1次] 運転質量3～4t							
その他(機械)							
【労務】							
普通作業員							
特殊作業員							
運転手(特殊)							
土木一般世話役							
その他(労務)							
【材料】							
透水性アスコン (改質 型) 13mm							

原里友愛パーク人工芝補修修繕

【 第 10 号 施工パッケージ 】

(続 き)

透水性アスファルト舗装 平均幅員1.4～2.4m未満 1層当り仕上厚50mm

1 m2 当り

名 称 ・ 規 格	金額構成比(%)	金 額	構成比(%)	基準地区単価	積算地区単価	明細単価番号	基 準
軽油 パトロール給油							
その他(材料)							
【端数調整】							
[条件]							
[J2] 50.000 mm 1層当り平均仕上り厚			[J1] 2	平均幅員 1.4m以上2.4m未満			
[J3] 3 材料 各種(2.00以上2.10t/m3未満)			[A2] 1	アスファルト小型車割増 小型車割増なし			
[A3] 1 夜間割増の有無区分(アスファルト) 夜間割増無し(AS)							

修繕特記仕様書

雛形-1

1.工事内容

修繕名 令和 7 年度 修繕第7号
原里友愛パーク人工芝補修修繕
修繕箇所 御殿場市 永塚 地内 (添付施工位置図参照)
修繕概要 修繕概要は設計書内訳書の通り。
コスト削減 常に意識を持ってコスト削減に取り組むこと。

2.共通仕様書

設計図書に記載されていない事項はすべて、静岡県土木工事共通仕様書の最新版によること。
静岡県土木工事共通仕様書に記載無き事項については、監督員と協議を行うこと。

3.配置技術者

現場代理人及び主任(監理)技術者の配置は、建設業法、契約条項等その他の関係法令を遵守し、適正に配置すること。
受注者は、適切な施工体制を確保し、下請負人を含む工事全体を把握して運営を行うこと。

4.仮設工関係

修繕用仮設道路及び資材置き場等を任意に設置する場合、監督員と協議の上、規模構造等については必要最低限とし仮設修繕終了後は現況に復旧することを基本とする。また、これに要する費用は受注者の負担とする。

5.安全対策

修繕に必要な安全施設や防護施設の設置にあたっては、現地の状況を十分に把握し安全性、経済、細部構造等について受注者が十分に検討を行い、受注者の責任において決定し施工するものとする。

6.関係機関との調整

受注者は修繕期間中、関係官庁、付近住民等と十分共聴を保ち、業務の円滑な執行を図らなければならない。

7.法令遵守

受注者は修繕施工に際し、関係諸法令を遵守するとともに、必要な諸手続きを修繕着手前に遅延なく関係機関に提出するものとする。

8.法定外の労災保険の付保

本修繕において、受注者は法定外の労災保険に付さなければならない。


9.施工時間の制約

11月16日に原里友愛パークを使用した駅伝大会があり、施工開始日はその日以降とする。

10.その他

一斉休工「ふじ丸デー(土曜日)」の取組にご協力をお願いします。

原里友愛パーク 平面図

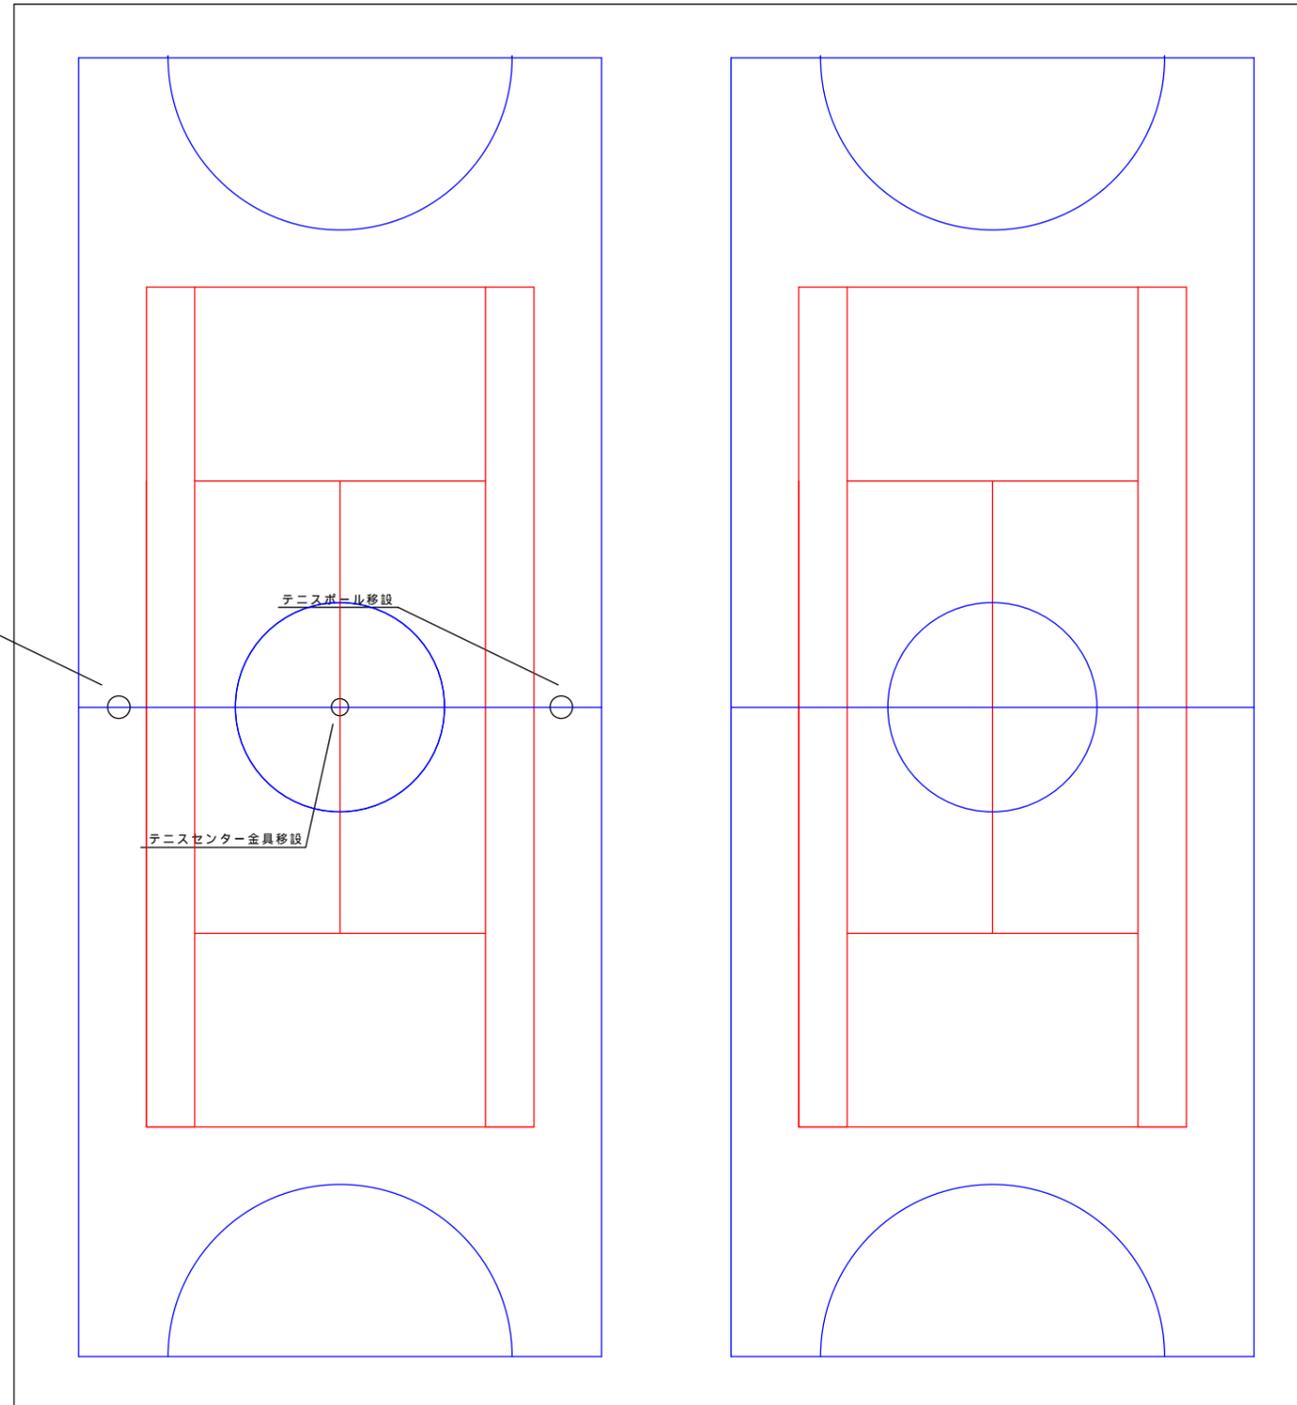



名称	形状・寸法	数量	備考
人工芝撤去		1469.1m ²	
人工芝処分	1469.1 x 0.019	27.9m ³	
人工芝設置		1469.1m ²	
不陸修正		146.9m ²	全体面積の10%
ライン工		597.16m	304.6+292.58
テニスボール移設		2箇所	
テニスセンター金具移設		1箇所	

- 人工芝 砂入り t=19mm 1469.1m²
- フットサルコートライン 152.3 x 2 = 304.6m
- テニスコートライン 146.28 x 2 = 292.56m

2面のうち1面のテニスボール・テニスセンター金具は既設を1m移設させる。



図面名	平面図		1	葉
縮尺	NO SCALE	作製年月日	R7.6	
路線名	原里友愛パーク			
工事箇所	御殿場市	永塚	地内	
年度	令和7年度	工種	諸経費一律	
市長		建設部長		課長
審査		設計		謄写
御 殿 場 市				

舗装構成図

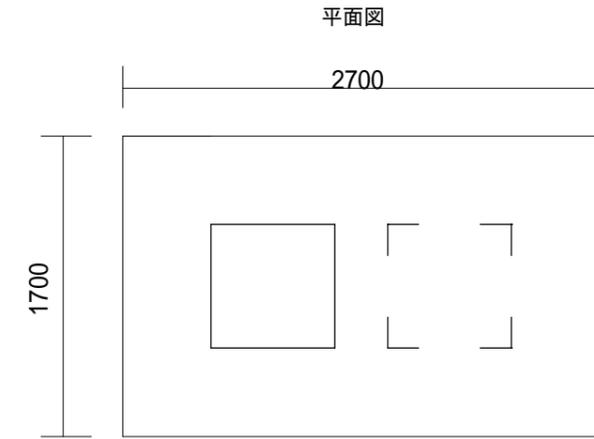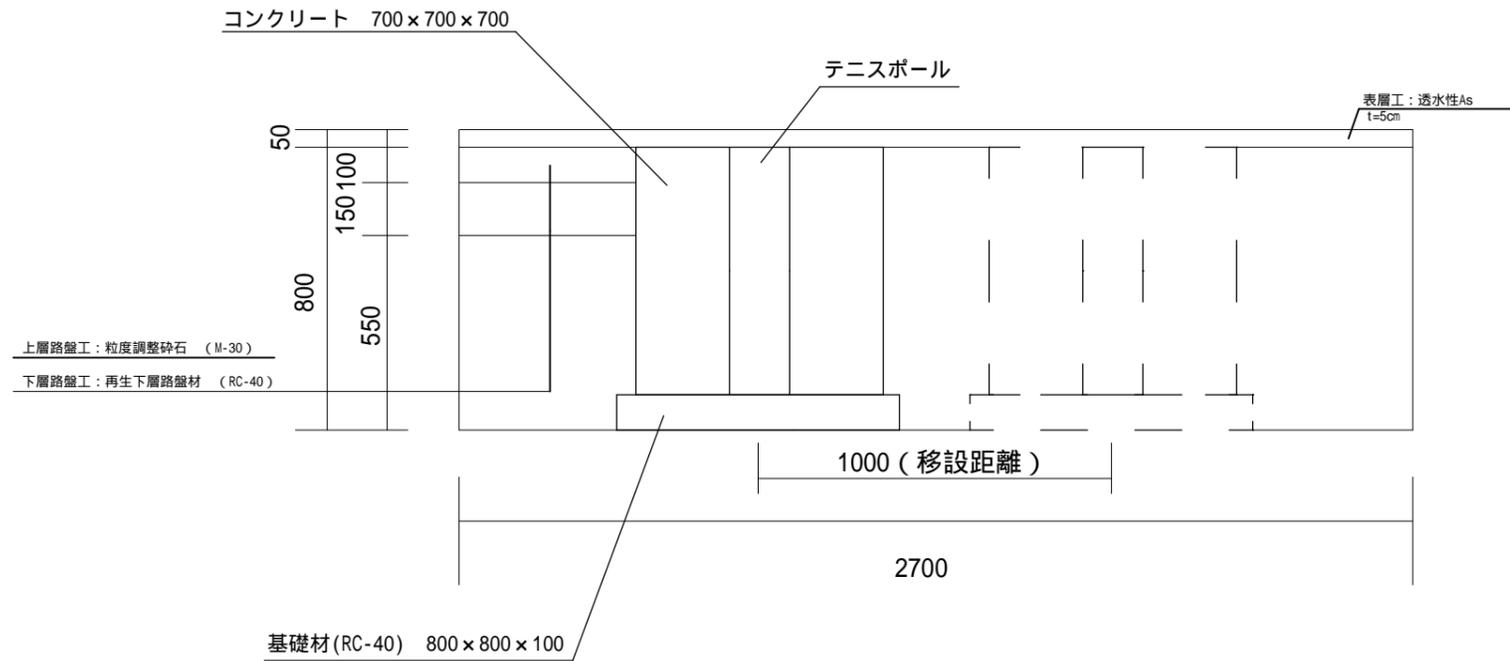

テニスボール移設 10箇所当たり

名称	規格	算式	単位	数量
舗装版切断	t=5cm	$(2.70 \times 2 + 1.70 \times 2) \times 10$	m	88.0
舗装版取壊し	t=5cm	$2.70 \times 1.70 \times 10$	m ²	45.9
般運搬		$2.70 \times 1.70 \times 0.05 \times 10$	m ³	2.3
敷処分		$2.70 \times 1.70 \times 0.05 \times 10$	m ³	2.3
土工	床掘り	$(2.70 \times 1.70 \times 0.80 - (0.7 \times 0.7 \times 0.7)) \times 10$	m ³	33.3
	基面整正	$0.80 \times 0.80 \times 10$	m ²	6.4
	埋戻し	$(2.70 \times 1.70 \times 0.55 - (0.55 \times 0.55 \times 0.55 + 0.8 \times 0.8 \times 0.1)) \times 10$	m ³	22.9
	上層路盤工	$(2.70 \times 1.70 - 0.7 \times 0.7) \times 10$	m ²	41.0
	下層路盤工	$(2.70 \times 1.70 - 0.7 \times 0.7) \times 10$	m ²	41.0
残土運搬		33.3-22.9/0.90	m ³	7.9
基礎材	RC-40 t=100	$0.8 \times 0.8 \times 10$	m ²	6.4
アスファルト表層工	透水As	$2.70 \times 1.70 \times 10$	m ²	45.9

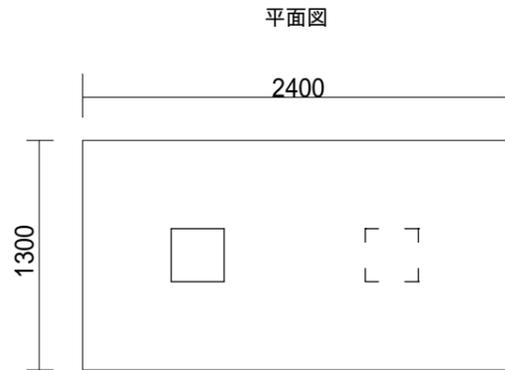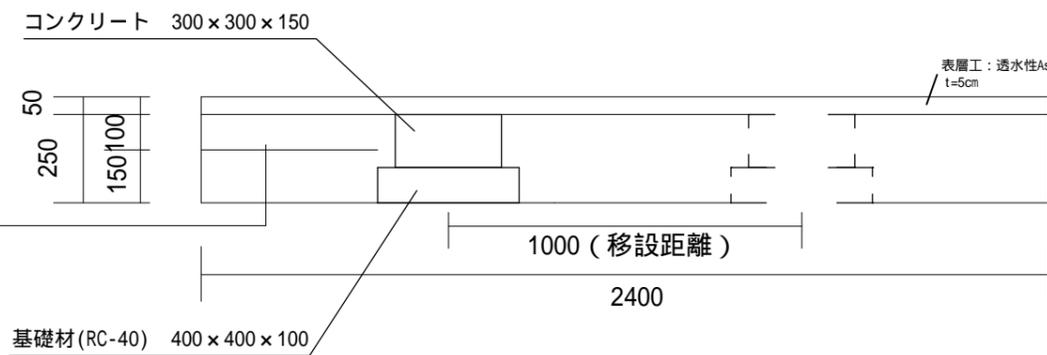

テニスセンター金具移設 10箇所当たり

名称	規格	算式	単位	数量
舗装版切断	t=5cm	$(2.40 \times 2 + 1.30 \times 2) \times 10$	m	74
舗装版取壊し	t=5cm	$2.40 \times 1.30 \times 10$	m ²	31.2
般運搬		$2.40 \times 1.30 \times 0.05 \times 10$	m ³	1.6
敷処分		$2.40 \times 1.30 \times 0.05 \times 10$	m ³	1.6
土工	床掘り	$2.40 \times 1.30 \times 0.25 - (0.3 \times 0.3 \times 0.3) \times 10$	m ³	7.5
	基面整正	$0.40 \times 0.40 \times 10$	m ²	1.6
	上層路盤工	$(2.40 \times 1.30 - 0.3 \times 0.3) \times 10$	m ²	30.3
	下層路盤工	$(2.40 \times 1.30 - 0.3 \times 0.3) \times 10$	m ²	30.3
	残土運搬		7.5	m ³
基礎材	RC-40 t=100	$0.4 \times 0.4 \times 10$	m ²	1.6
アスファルト表層工	透水As	$2.40 \times 1.30 \times 10$	m ²	31.2

2面のうち1面のテニスボール・テニスセンター金具は既設を1m移設させる。

図面名	舗装構成図	2	葉
縮尺	NO SCALE	作製年月日	R7.6
路線名	原里友愛パーク		
工事箇所	御殿場市	永塚	地内
年度	令和7年度	工種	諸経費一律
市長		建設部長	課長
審査		設計	謄写
御殿場市			