資料3

令和７年御殿場市議会
９月定例会議案資料

件　　名	頁
議案第５１号関係資料	1
議案第５２号・第５３号関係共通資料	2
議案第５６号関係資料	4
議案第５７号関係資料	7
同意第　４号関係資料	１１
報告第１５号関係資料	１２

御殿場市

議案第５１号関係資料

御殿場市議会議員及び御殿場市長の選挙における選挙運動用自動車の使用等の公費負担に関する条例の一部を改正する条例の概要

１　改正の趣旨

令和７年６月４日に公職選挙法施行令の一部を改正する政令が公布・施行されました。今回の改正は、最近の物価変動等に鑑み、国政選挙における選挙運動用ビラ等の作成に係る公費負担の限度額を引き上げることを目的として行われました。

これに伴い、御殿場市議会議員及び御殿場市長の選挙においても同様の引上げを行うため、御殿場市議会議員及び御殿場市長の選挙における選挙運動用自動車の使用等の公費負担に関する条例の一部を改正するものです。

２　改正の内容

区　　分		現行単価	改正単価
選挙運動用ビラの作成の公費負担	１枚当たり	７円７３銭	８円３８銭
選挙運動用ポスターの作成の公費負担	１枚当たり	５４１円３１銭	５８６円８８銭

３　施行日

公布の日

議案第５２号・第５３号関係共通資料

御殿場市職員の育児休業等に関する条例等の一部を改正する条例
御殿場市職員の勤務時間、休暇等に関する条例の一部を改正する条例
の概要

１　改正の趣旨

育児休業、介護休業等育児又は家族介護を行う労働者の福祉に関する法律及び次世代育成支援対策推進法の一部を改正する法律の公布を受け人事院規則が改正されたことに伴い、仕事と育児及び介護との両立支援を更に進めるため、子の年齢に応じた柔軟な働き方を実現するための措置の拡充及び介護離職防止のための仕事と介護との両立支援制度の強化等を図ることについて、所要の改正を行うものです。

２　改正の内容

(1) 正規職員、会計年度任用職員の育児部分休業（無給）の取得パターンの多様化

①または②のどちらかの方法で取得可能、勤務時間内のどの時間帯でも取得可能

① 第１号部分休業

１日につき２時間を超えない範囲で、時間帯に関わらず取得可能

※朝と夕方の取得可能時間帯の制限の撤廃

【活用例】

・子の送り迎えを行うため出勤時刻又は退勤時刻で必要になる場合

・日中に行われる保育園の保護者会に参加が必要な場合

② 第２号部分休業

１年（４月１日～翌３月３１日）につき以下の時間を上限に、取得可能

◇正　規　職　員　７７時間３０分

◇会計年度任用職員　１日当たりの勤務時間に１０を乗じて得た時間

【活用例】

・子の体調不良により付添いが必要になる場合

※有給の「子の看護休暇」も取得可能

・保育園、幼稚園の行事に参加する場合

・子の養育のために家事をする場合

(2) 会計年度任用職員の育児部分休業に係る取得対象の子の範囲の拡大

変更内容	変更前	変更後
育児部分休業の取得要件	３歳未満の子	小学校就学前の子

(3) 仕事と育児との両立に関する情報提供及び意向確認

① 妊娠・出産等を申し出た職員に対する育児休業制度等の周知及び育児休業の取得意向の確認

② ３歳に満たない子を養育する職員に対する育児に係る両立支援制度に関する周知及び育児両立支援制度の利用に係る意向確認等

(4) 仕事と介護との両立支援制度に関する周知の強化等

① 職員が家族の介護に直面した旨を申し出た場合の仕事と介護との両立支援制度等の個別の周知・意向確認

② 職員への仕事と介護との両立支援制度等に関する早期の情報提供

③ 職場環境の整備（研修の実施、相談体制の整備）

３ 対象条例

(1) 御殿場市職員の育児休業等に関する条例

(2) 御殿場市職員の勤務時間、休暇等に関する条例

(3) 御殿場市企業職員の給与の種類及び基準に関する条例

４ 施行日

令和７年１０月１日又は公布の日

議案第５６号関係資料

（仮称）原里市民の森整備工事の概要

１　事業の目的

（仮称）原里市民の森は、平成１３年度に策定した市民の森づくり構想を継承し、周辺の自然環境及び資源を保全し、地域の交流及び活性化を図るため、誰もが快適に利用できる公園として、整備を進めているものです。

２　工事の概要

(1) 工 事 名 称　　（仮称）原里市民の森整備工事

(2) 完 成 工 期　　令和８年７月３１日

(3) 工 事 箇 所　　御殿場市　神場　地内

(4) 工 事 内 容

整備面積　　２３，６７０㎡

整備内容　　造成工事　１式

調整池設置　１か所

駐車場整備　Ａ＝１，７６０㎡

園路　Ｌ＝４５０ｍ　Ａｓ舗装

水飲み場　１か所　　外

(5) そ　の　他

本工事完成後に、トイレ・あずまや建築工事を実施し、令和９年７月頃の開園を予定しています。

施工箇所

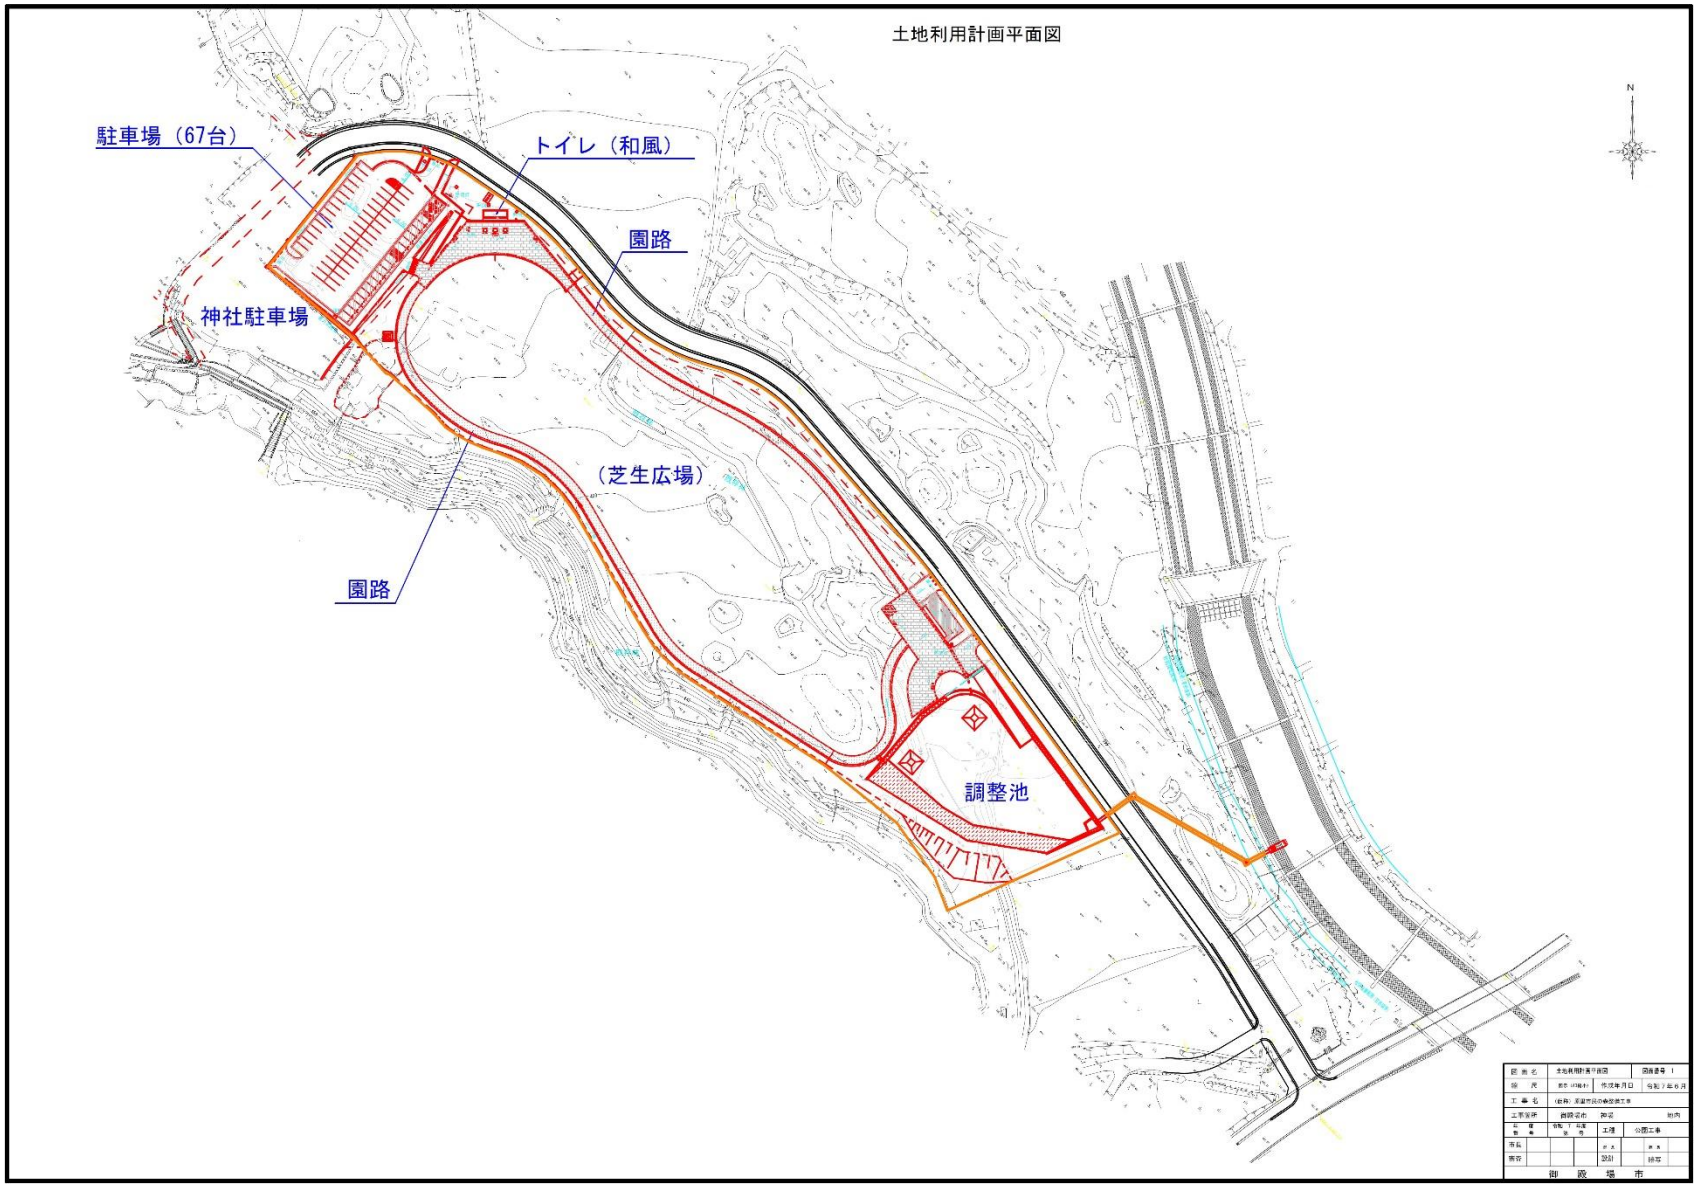
土地利用計画平面図
駐車場（67台）
トイレ（和風）
園路
神社駐車場
（芝生広場）
園路
調整池
N
図面名
土地利用計画平面図
図面番号
1
縮尺
作成年月日
工事名
工事箇所
御殿場市
神辺
地内
公園工事
御殿場市

議案第５７号関係資料

新御殿場市立図書館等屋内備品の取得について

１　事業の概要

新御殿場市立図書館は、「郷土を知り、学びを育み、相互につながる図書館」を将来像に掲げ、郷土資料館機能を併せ持つ魅力あふれる施設として、令和８年４月の開館を目指して市民交流センター南側に整備をしています。

今回の事業は、新御殿場市立図書館の屋内におけるコマ、書架、多目的会議室等に必要な備品について、新たに購入するものです。

２　令和７年度備品購入事業の概要

(1) 取得物件　　新御殿場市立図書館等屋内備品
（備品内訳表・配置図のとおり）

(2) 取得金額　　９３，１７０，０００円

(3) 納 期 限　　令和８年３月２７日

新御殿場市立図書館等屋内備品　備品内訳表

エリア	室	内訳（品名＊数量）
開架	くらしのコマ	テーブル＊１台／チェア＊１１脚／タスクライト＊７台
	文学のコマ	チェア＊６脚／サイドテーブル＊６台
	芸術のコマ	テーブル＊２台／チェア＊１０脚
	地域のコマ	チェア＊１０脚／タスクライト＊４台／テーブル＊６台
	ティーンズのコマ	ハイチェア＊６脚／座卓＊１台
	グループのコマ	テーブル＊２台／チェア＊１４脚／ホワイトボード＊２台
	新聞のコマ	チェア＊６脚／ソファ＊２脚／サイドテーブル＊２台
	読書のコマ	ソファ＊３脚／チェア＊７脚／パーテション＊１式／サイドテーブル＊7台
	学びのコマ	キャレルデスク８人用＊３台／キャレルデスク６人用＊１台／チェア＊３０脚
	レファレンス	テーブル＊２台／タスクライト＊１台／チェア＊７脚
	総合カウンター	チェア＊４脚
	対面朗読室	テーブル＊１台／チェア＊５脚
	一般開架	ソファ＊１０脚／テーブル＊１２台／スツール＊５脚／チェア＊２６台／ベンチ＊１台／タスクライト＊５台
	雑誌のコマ	チェア＊６脚／テーブル＊６台
	公開書庫	チェア＊２０脚
	ちしきのコマ	テーブル＊４台／チェア＊３０脚／タスクライト＊１０台／スツール＊４脚
	児童開架	スツール＊１９脚／チェア＊７脚／ベンチ＊２台／テーブル＊1台
	えほんのコマ・おはなしのコマ	スツール＊４台／おはなし台＊１台／ボールプール＊１台

	交流のコマ	テーブル＊３３台／チェア＊１１０脚／ドーリー＊３台／ホワイトボード＊３台／プロジェクタースクリーン＊１台／可動ステージ＊３台／演台＊１台／展示パネル＊１２台
管理	事務室	連結デスク＊１式／デスクワゴン＊６台／事務チェア＊９脚／作業台＊４台／スツール＊１６脚／パーテション＊１式／平机＊３台／キャビネット＊１２台／キャビネット用ボード＊１台／物品棚＊１式／ロッカー＊６台
	事務室（応接スペース）	パーテション＊１式／テーブル＊１台／チェア＊４脚／書架＊５台／作業台＊２台
	休憩室・更衣室	テーブル＊２台／チェア＊１２脚／ワードローブ＊４台／傘立て＊２台／姿見＊１台
	倉庫・掃除具庫	スチール棚＊８台／掃除用ロッカー＊１台
	閉架書庫	作業台＊２台／スツール＊８脚
	給湯室・授乳室	授乳チェア＊２脚／ソファ＊１脚／おむつ交換台＊２台／ダストボックス＊２台／着替え台＊１台
	ボランティア倉庫１	オープン棚＊１式／テーブル＊２台／スツール＊４脚／ホワイトボード＊１台
	ボランティア倉庫２	本棚＊２台／テーブル＊１台／チェア＊５脚／物品棚＊１台
	風除室・ロッカーコーナー	傘立＊３台／コインロッカー＊２台
カフェ	カフェコーナー	テーブル＊８台／チェア＊３２脚／ワゴン＊１台／シェルフ＊１台
その他	共通	時計＊１１台／パンフレットスタンド＊１０台／ベルトパティション＊２０台／ゴミ箱＊１３台／サニタリーボックス＊１１台／返却本架＊３０台

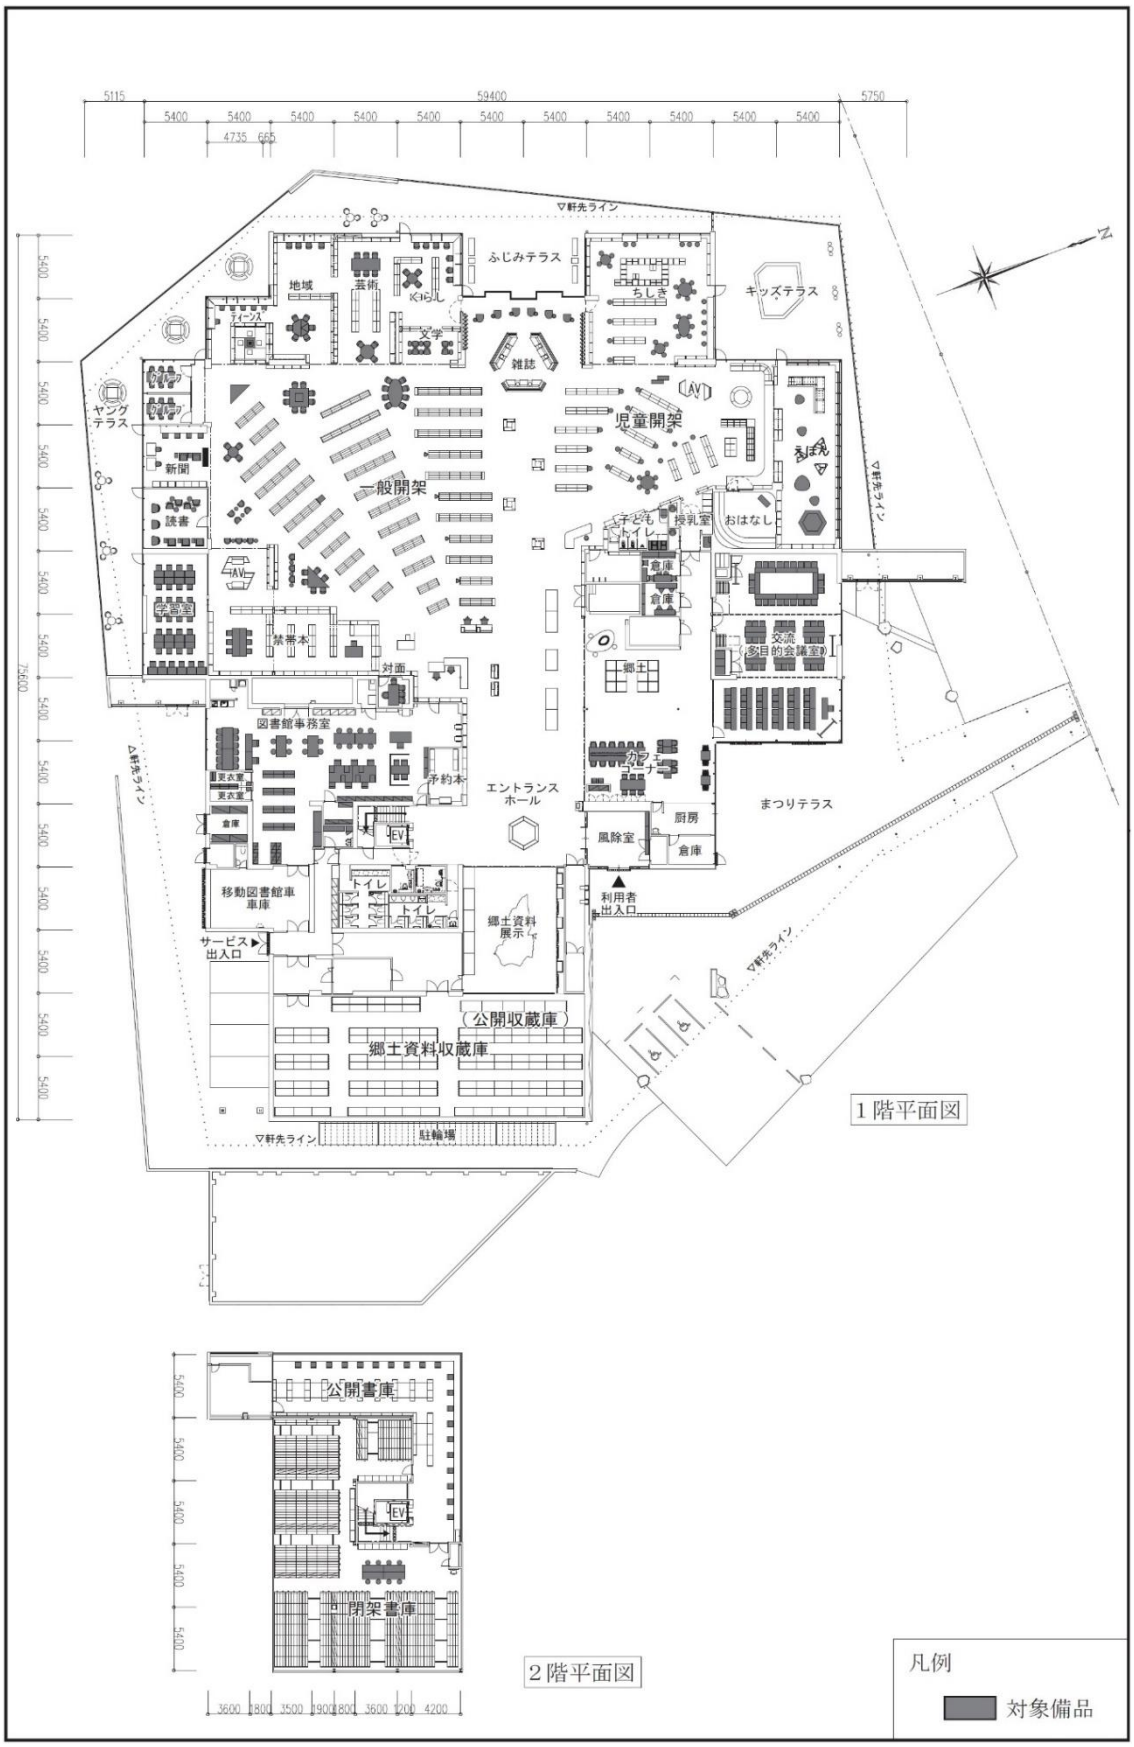
1階平面図
2階平面図
凡例
対象備品
一般開架
児童開架
ふじみテラス
キッズテラス
ヤングテラス
まつりテラス
エントランスホール
図書館事務室
郷土資料収蔵庫
公開収蔵庫
公開書庫
閉架書庫
駐輪場
サービス出入口
利用者出入口

同意第４号関係資料

御殿場市教育委員会委員候補者経歴概要

氏　　名　　勝又　俊行（かつまた　としゆき）

住　　所　　【略】

生年月日　　【略】

学　　歴　　【略】

職　　歴　　【略】
　　【略】

公職歴　　【略】
　　【略】
　　【略】
　　【略】
　　【略】

所属政党　　【略】

現場平面図

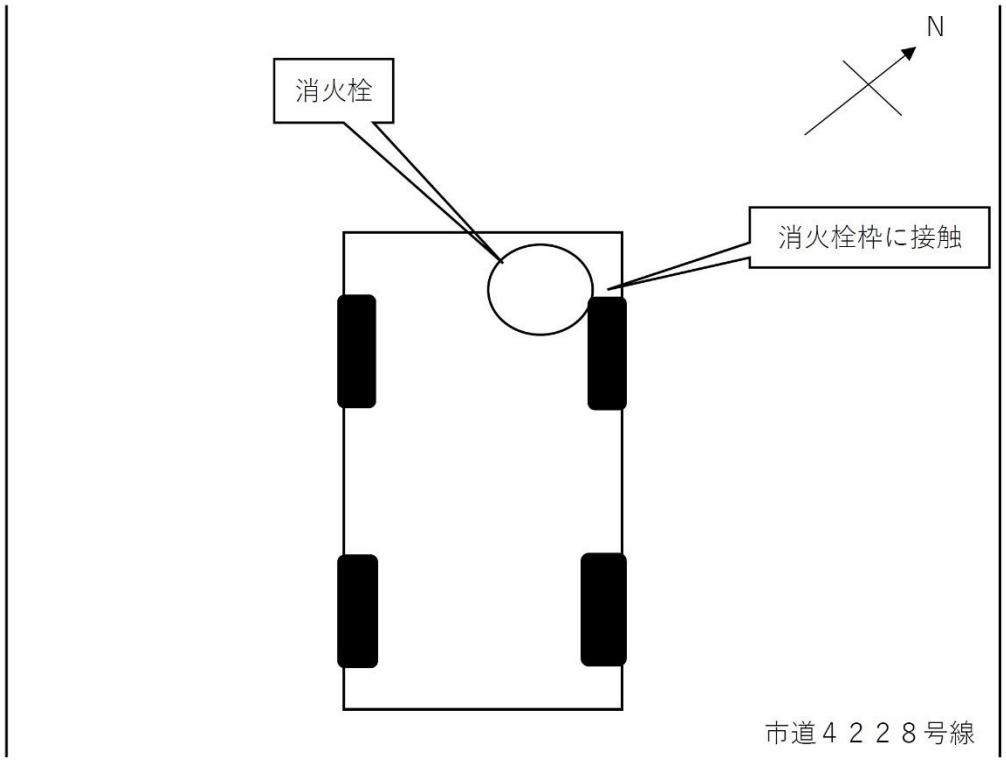

位置図

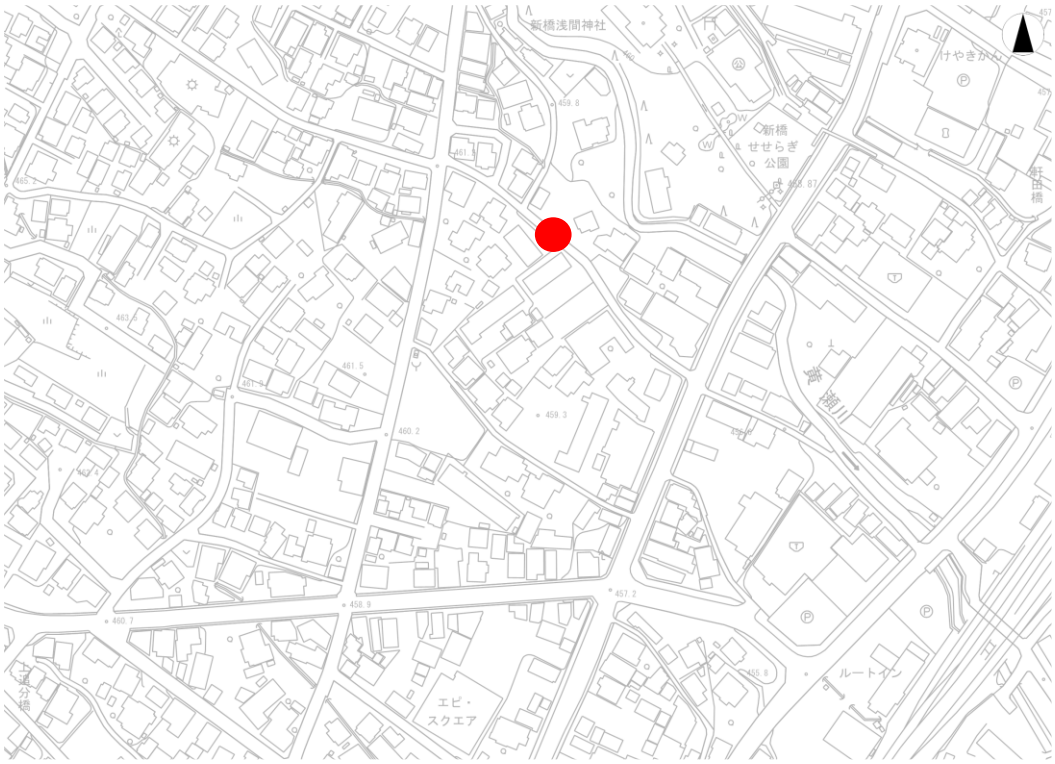

御殿場市川島田６９５番地付近