


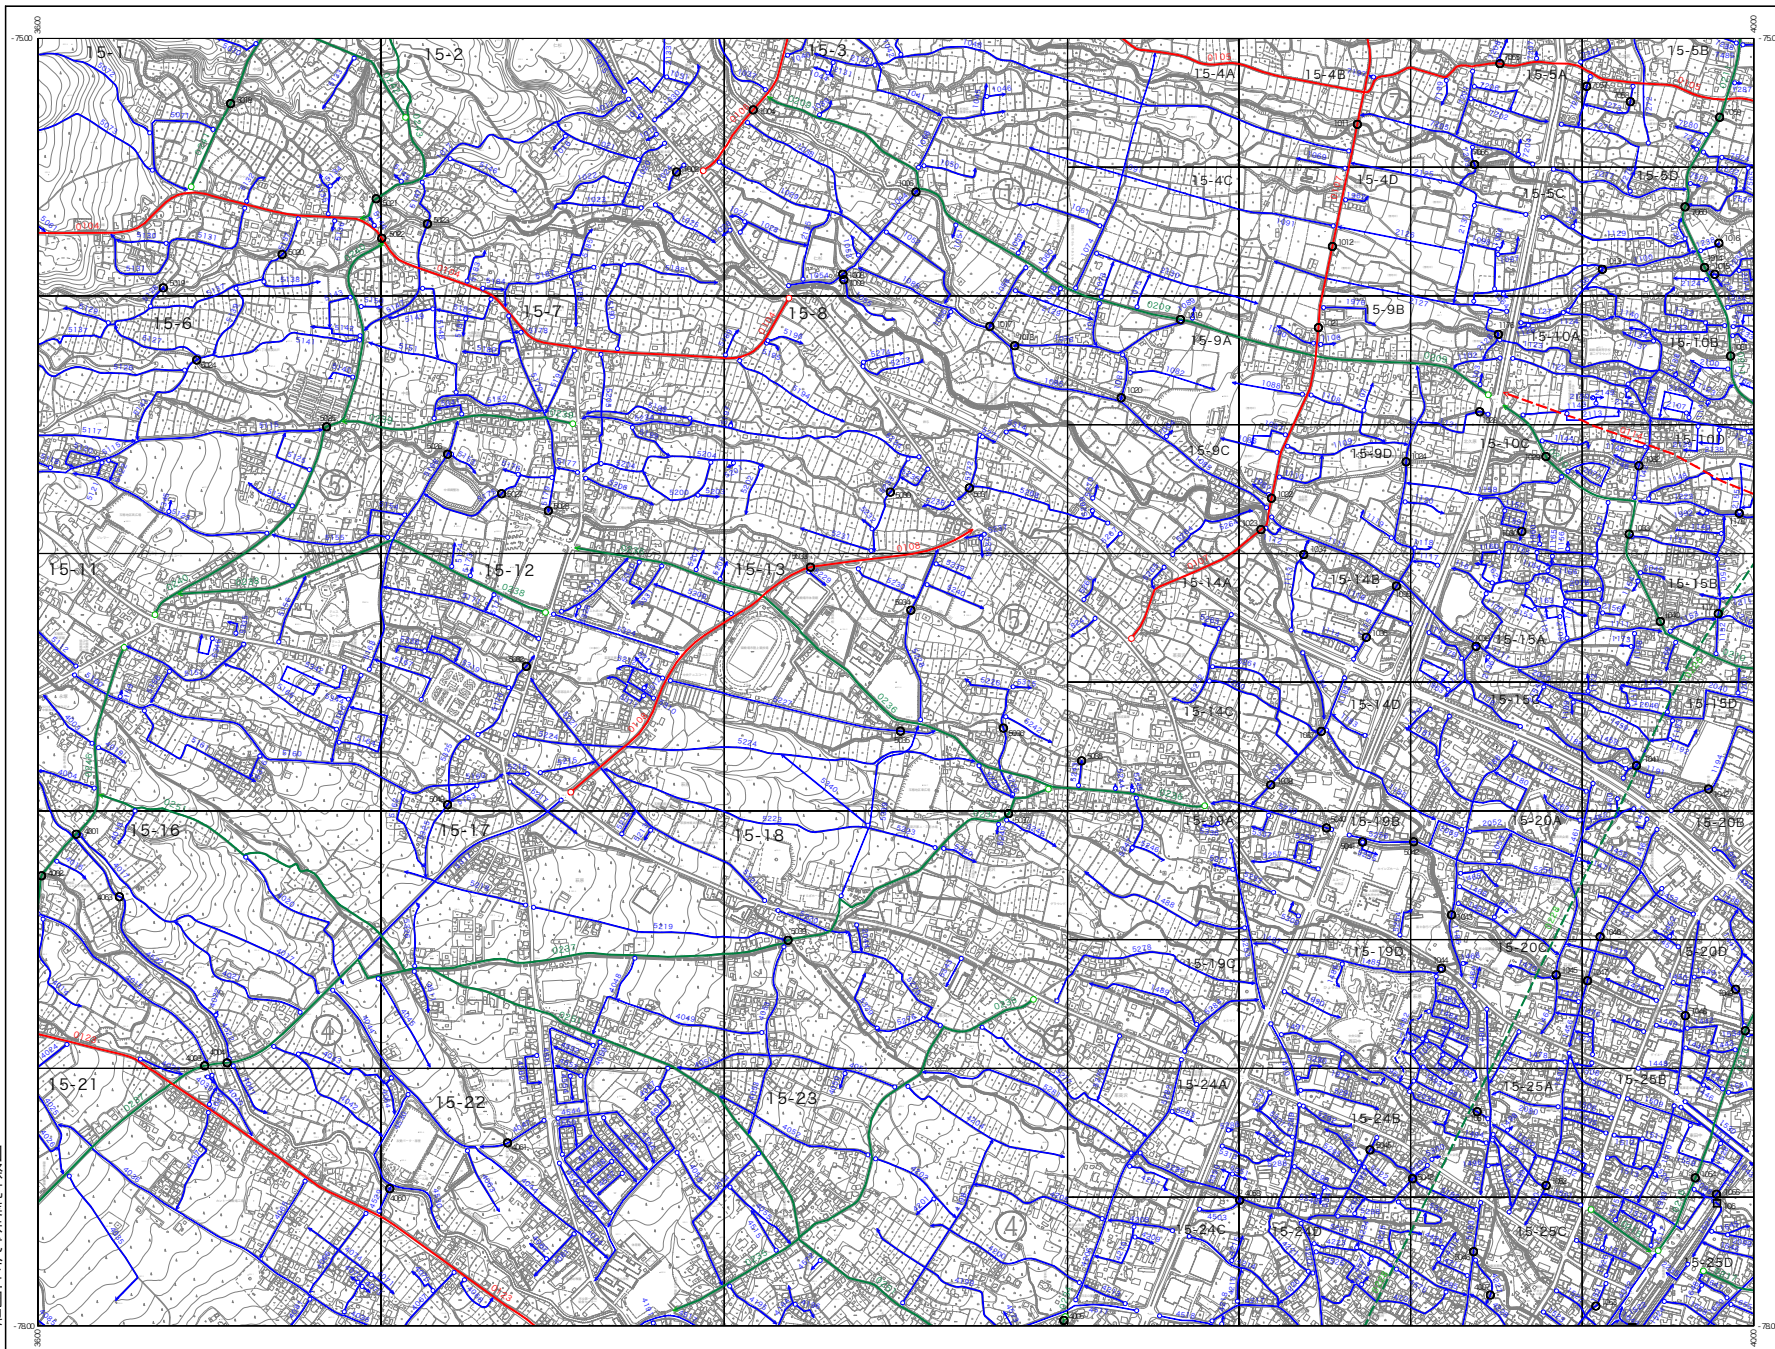

凡 例	
	1 級 路 線
	1 級 路 線 (未利用)
	2 級 路 線
	2 級 路 線 (未利用)
	其 他 路 線
	其 他 路 線 (未利用)
	機 関 位 置
	民 間 位 置
	ブ ロ ッ ク 界
	ブ ロ ッ ク 番 号