


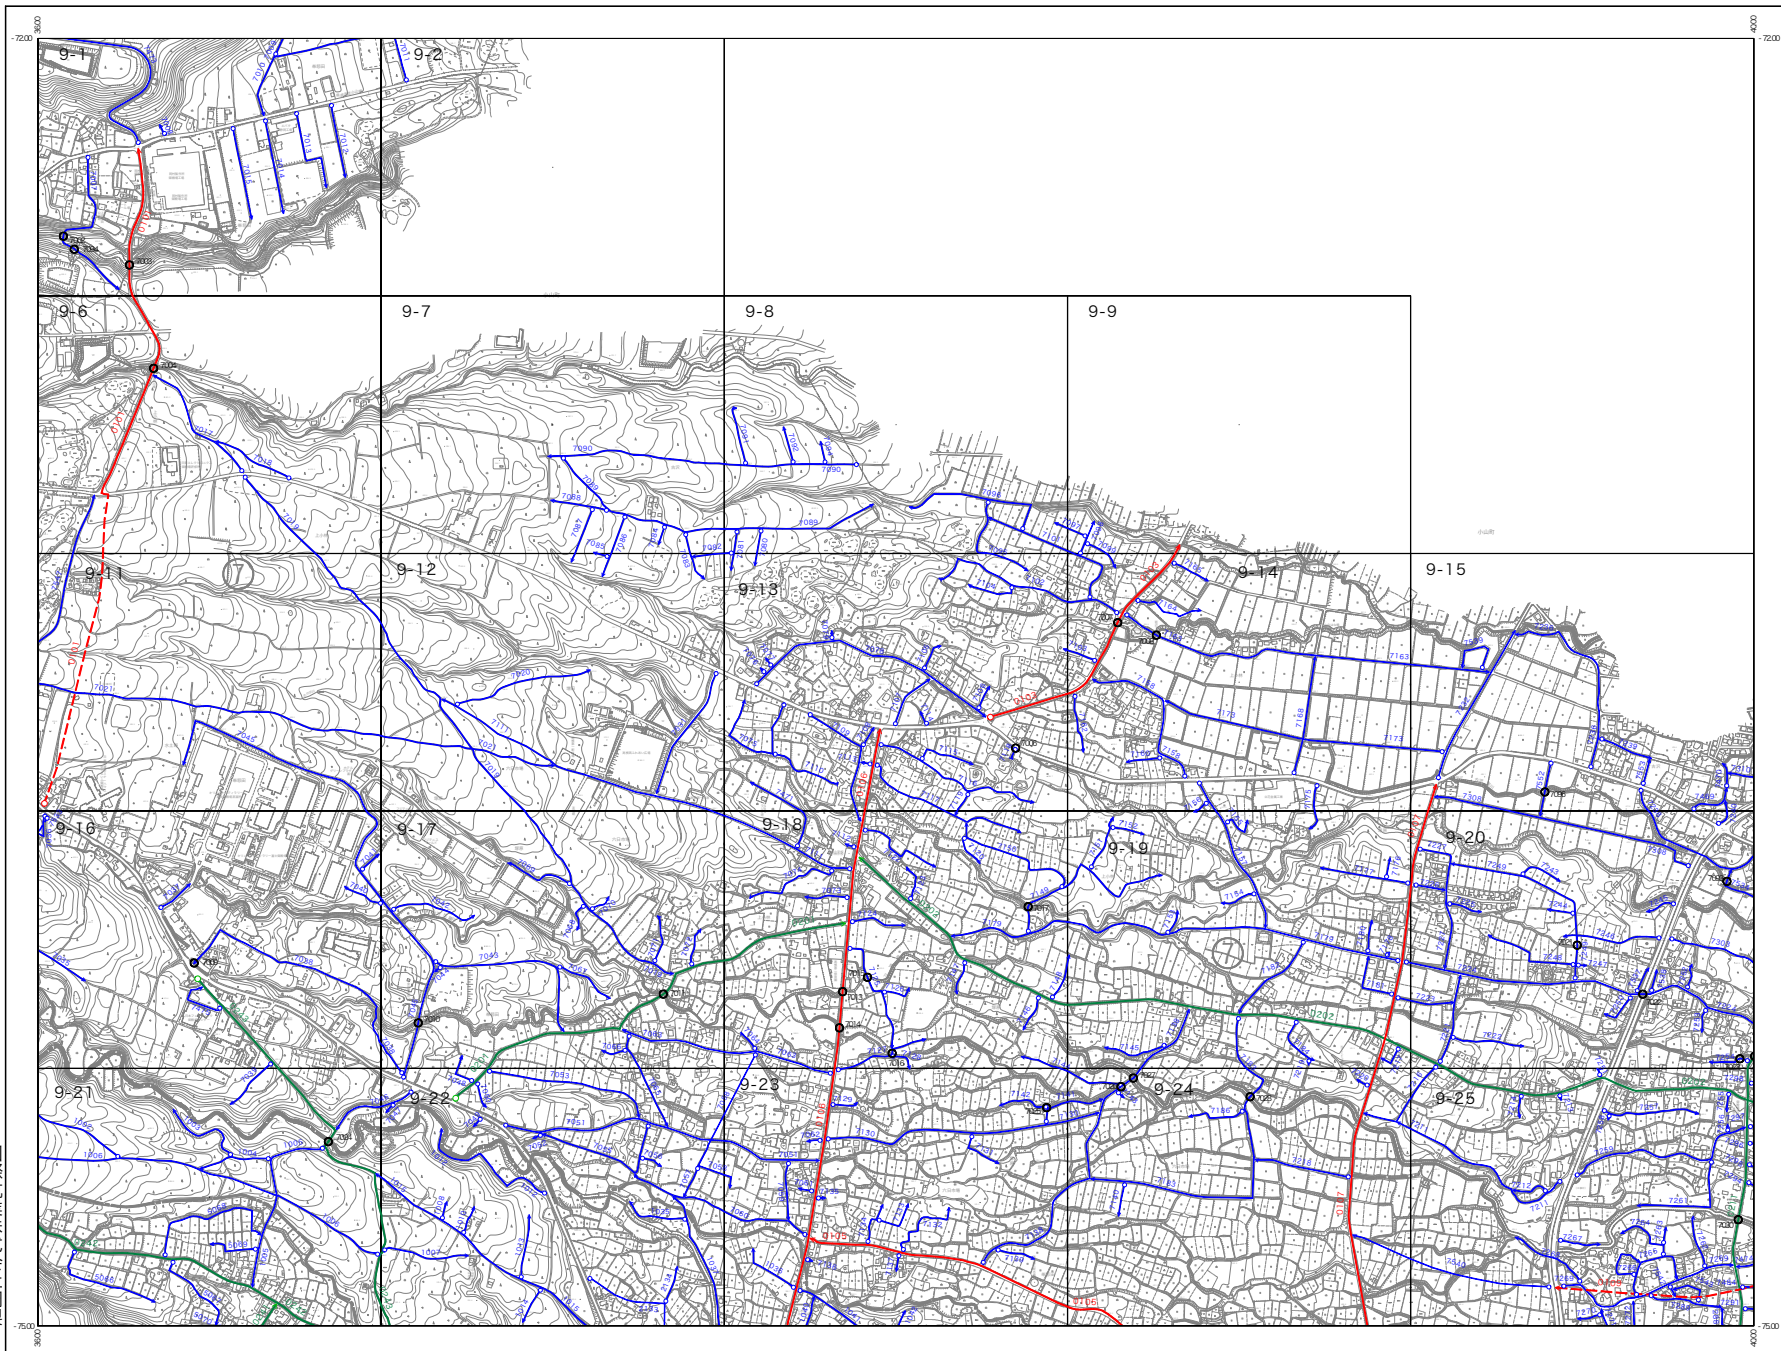

凡 例	
—●—	1 級 道 路
- - -●- - -	1 級 道 路 (未供用)
—●—	2 級 道 路
- - -●- - -	2 級 道 路 (未供用)
—●—	其 他 道 路
- - -●- - -	其 他 道 路 (未供用)
○	機 関 公 館
□	路 切 位 置
—	ブ ロ ッ ク 界
①	ブ ロ ッ ク 番 号