
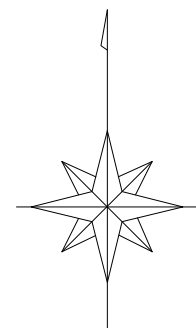



御 殿 場 市 認 定 路 線 網 図

令和七年三月調製

国際航業株式会社調製

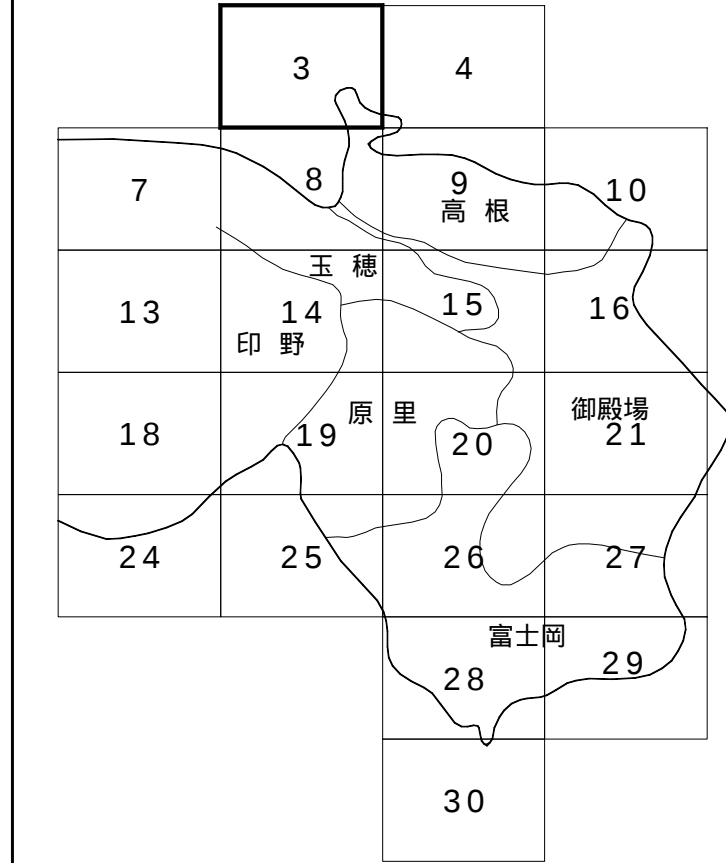

凡 例	
	1 級 路 線
	1 級路線(未供用)
	2 級 路 線
	2 級路線(未供用)
	そ の 他 路 線
	その他路線(未供用)
	橋 梁 位 置
	踏 切 位 置
	ブ ロ ッ ク 界
	ブ ロ ッ ク 番 号

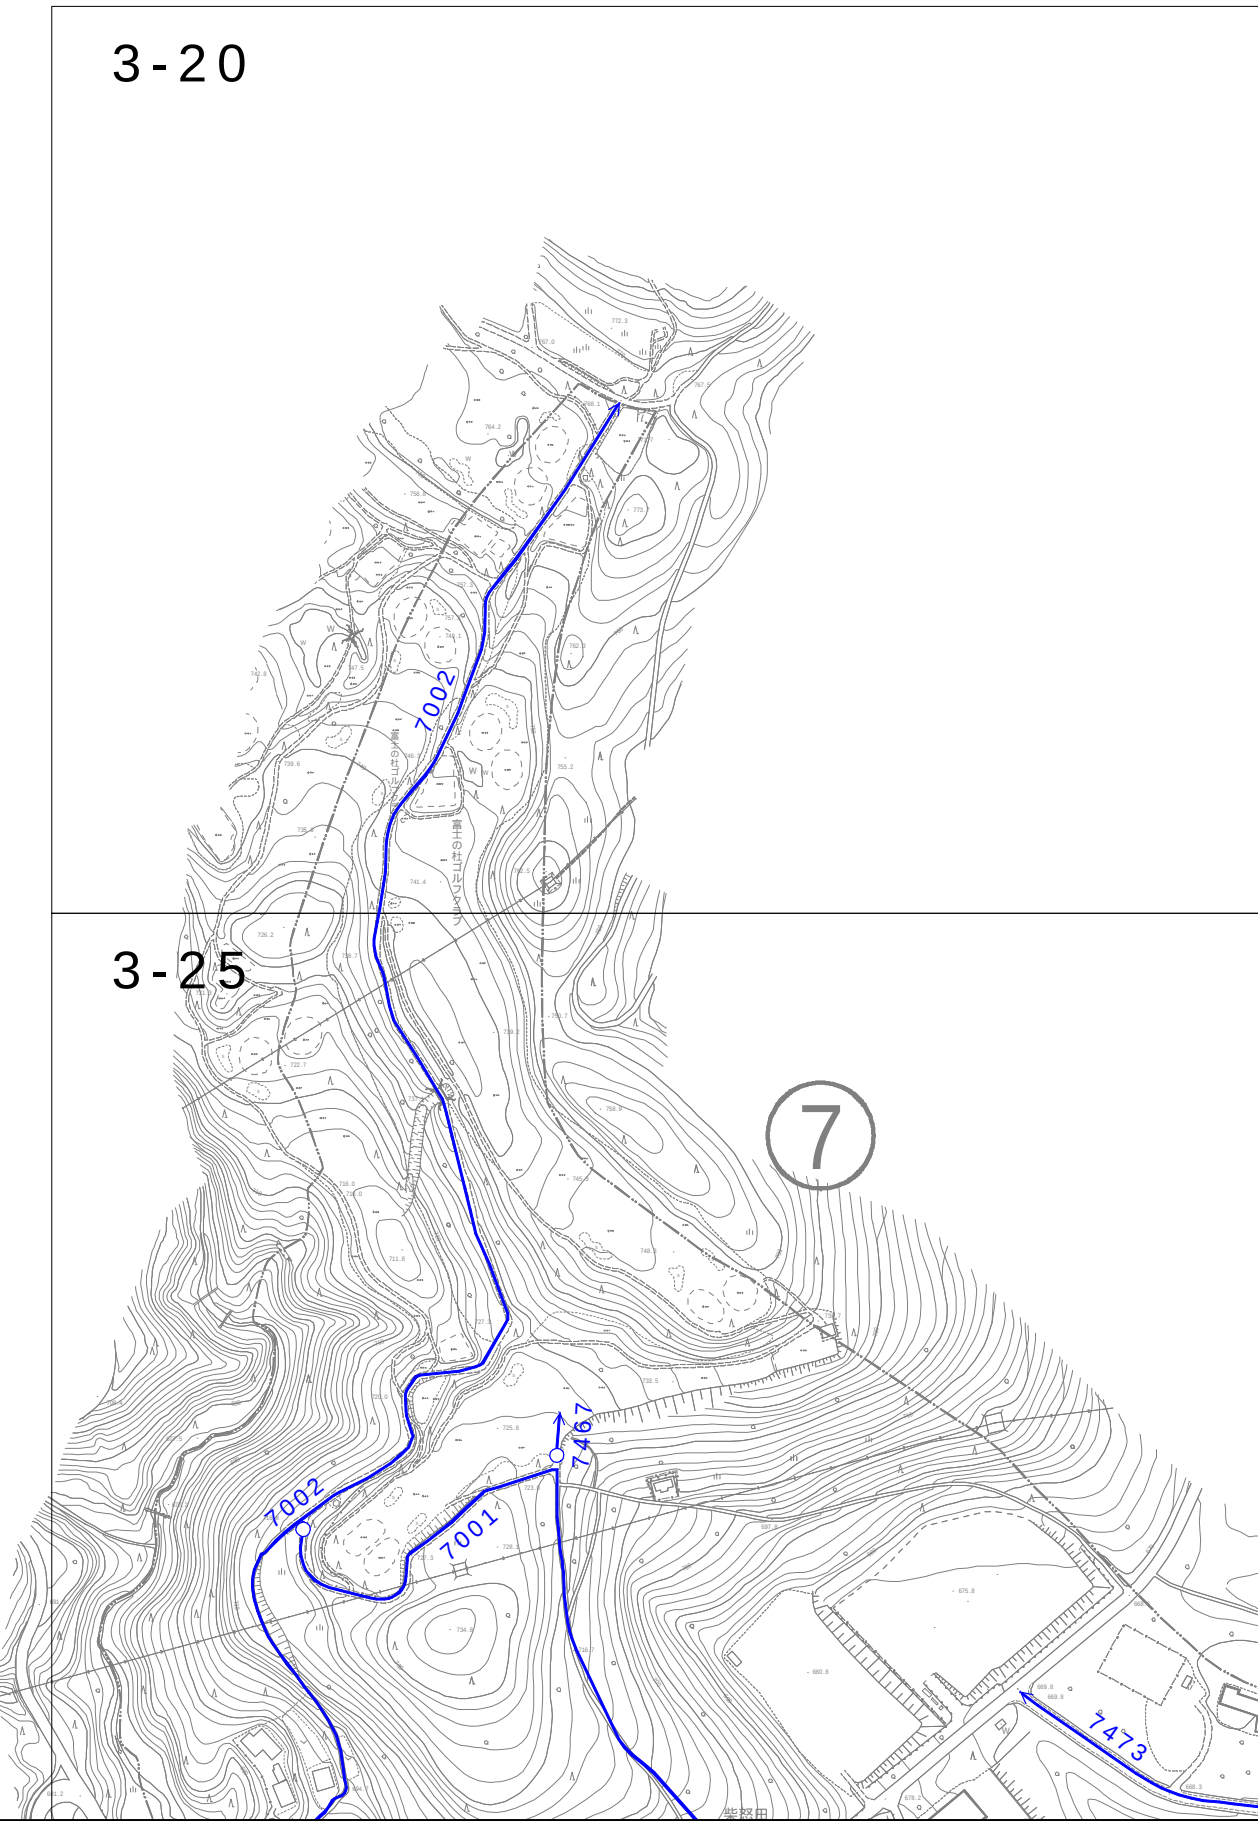

御 殿 場 市

本図は、平成18年10月作成の御殿場市都市計画基本図
1:2,500を縮小編集したものである。

