御殿場小山広域都市計画道路の変更 (御殿場市決定)

都市計画道路中3・4・6御東原循環線ほか2路線を次のように変更する。

種		名称		位置			区域			構	造	備考
別	番号	路線名	起点	終点	主な経過地		延長	構造 形式	単線の数	幅員	地表式の区間における 鉄道等との交差の構造	/
幹線街路	3·4· 6	御東原循環線	御殿場市 北久原 字北ノ原	御殿場市 川島田 字雑小沢	御殿場市 新橋 字高塚	約	8,510 m	地表式	2	16 m	JR御殿場線と立体交差 2箇所 自動車専用道路と立体 交差2箇所 幹線街路と平面交差12 箇所	
幹線街路	3•4• 7	新橋深沢線	御殿場市 萩原 字ヒガキ田	御殿場市 東山 字柏木塚	御殿場市 東田中一丁目	約	2,940 m	地表式	2	16 m	幹線街路と平面交差5 箇所	
幹線街路	3•4•22	神場板妻線	御殿場市 神場 字水上	御殿場市 板妻 字大手	御殿場市 神場 字川尻	約	2,180 m	地表式	2	18 m	自動車専用道路と立体 交差1箇所 幹線街路と平面交差1 箇所	

「区域及び構造は計画図表示のとおり」

変更概要書

御殿場小山広域都市計画道路の変更 (御殿場市決定)

都市計画道路中3・4・6御東原循環線ほか2路線を次のように変更する。

種		名称		位置			区域			構	造	/++- ++
別	番号	路線名	起点	終点	主な経過地		延長	構造 形式	果線の数	幅員	地表式の区間における 鉄道等との交差の構造	備考
幹線	3•4•6	御東原循環線	御殿場市 北久原 字北/原	御殿場市 川島田 字雑小沢	御殿場市 新橋 字高塚	約	8,510 m	地表式	2		JR御殿場線と立体交差 2箇所 自動車専用道路と立体 交差2箇所 幹線街路と平面交差12 箇所	
街路	3•4• 6	御東原循環線	御殿場市 北久原 字北/原	御殿場市 川島田 字雑小沢	御殿場市 新橋 字高塚	約	8,510 m	地表式	2	16 m	JR御殿場線と立体交差 2箇所 自動車専用道路と立体 交差2箇所 幹線街路と平面交差12 箇所	
幹線	3.4.7	新橋深沢線	御殿場市 萩原 字ヒガキ田	御殿場市 東山 字柏木塚	御殿場市 東田中一丁目	約	<u>2,910</u> m	地表式	2	16 m	幹線街路と平面交差5 箇所	
街路	3·4· 7	新橋深沢線	御殿場市 萩原 字ヒガキ田	御殿場市 東山 字柏木塚	御殿場市 東田中一丁目	約	2,900 m	地表式	2	16 m	幹線道路3・3・1号長尾 須走線と立体交差 幹線街路と平面交差2 箇所	
幹線	3·4·22	神場板妻線	御殿場市 神場 字水上	御殿場市 板妻 字大手	御殿場市 神場 字川尻	約	<u>2,170</u> m	地表式	2		自動車専用道路と立体 交差1箇所 幹線街路と平面交差1 箇所	
街路	3・4・22	神場板妻線	御殿場市 神場 字水上	御殿場市 板妻 字大手	御殿場市 神場 字川尻	約	2,120 m	地表式	2	18 m	自動車専用道路と立体 交差1箇所 幹線街路と平面交差1 箇所	

上段:(黒)変更後

(青下線)変更箇所下段:(赤)既決定

理由

3・4・7号 新橋深沢線及び3・4・6号 御東原循環線について、本路線に求められる道路機能が変化したことにより、より安全性の高い道路線形に変更する。また、3・4・22号 神場板妻線について、社会情勢の変化を踏まえ効率的な道路整備を行うため、幅員及び線形を変更する。

変 更 理 由

3・4・6号 御東原循環線

本路線は、東名高速道路及び御殿場インターチェンジの整備決定に伴い、市街地拡大や自動車交通量の増大を前提に市の将来の発展に寄与する路線として昭和40年に都市計画決定された。

本路線のうち、都市計画道路3・4・7新橋深沢線交差部について、都市計画決定 当時は大規模集客施設と御殿場市街地を連絡する機能を主な目的としていた交差点 形状であったが、その後東名高速道路足柄サービスエリアにスマートインターチェ ンジが設置されることとなり、本路線は足柄スマートインターチェンジから大規模 集客施設間のみならず、御殿場市街地を連絡する機能も求められることとなったた め交差点形状を変更する。また、交差点形状変更に伴い道路線形を変更する。

3・4・7号 新橋深沢線

本路線は、東名高速道路及び御殿場インターチェンジの整備決定に伴い、市街地拡大や自動車交通量の増大を前提に市の将来の発展に寄与する路線として昭和40年に都市計画決定された。

本路線のうち、市道0222号線交差部から都市計画道路3・4・2東部幹線交差部の区間は幅員16mで都市計画決定しているが、北側に並行して整備された市道0115号線が本路線と同等の交通機能を果たすため、市道0115号線の線形に合わせて変更する。

また、都市計画道路3・4・2東部幹線交差部から都市計画道路3・4・6御東原循環線交差部の区間において、昭和40年の都市計画決定当時は大規模集客施設と御殿場市街地を連絡する機能を主な目的としていた交差点形状であったが、その後東名高速道路足柄サービスエリアにスマートインターチェンジが設置されることとなり、本路線は足柄スマートインターチェンジから大規模集客施設間のみならず、御殿場市街地を連絡する機能も求められることとなったため交差点形状を変更する。

3・4・22号 神場板妻線

本路線は、工業系の開発拠点を連絡する構想路線の一区間として神場南地区の企業団地と一体的な整備を行うため、平成9年に都市計画決定された。

本路線のうち、国道246号から市道0119号線の区間については、土地区画整理事業に伴い整備されており、周辺環境と調和のとれる植樹帯を設けた道路構造としていたが、市道0119号線交差点部から市道4161号線交差点部の区間においては、人口減少社会の到来などによる将来交通量の減少といった社会情勢の変化を踏まえ、効率的な道路整備を行うため、一部現道を利用した線形へ変更し、植樹帯については新たに設けるのではなく、周辺にある既存の山林や田園を活用することとし、道路幅員を18mから14mに変更する。

変 更 概 要

3・4・6号 御東原循環線

・線形が一致しない区間について、道路構造令に基づいた整備がされており、都市計画決定上の道路構造も確保されていることから、現在の線形に合わせて変更する。

3・4・7号 新橋深沢線

- ・本路線に並行する市道が交通機能を代替していることから、市道の道路区域に合わせて線形を変更する。
- ・線形が一致しない区間について、道路構造令に基づいた整備がされており、都市計画決定上の道路構造も確保されていることから、現在の線形に合わせて変更する。

3・4・22 号 神場板妻線

- ・周辺土地利用状況等を考慮し、幅員を18mから14mへ変更する。
- ・効率的な道路整備を行うため、現道を利用した線形へ変更する。

御殿場小山広域都市計画道路の変更 (静岡県決定)

1.都市計画道路中 1・4・2号御殿場須走線ほか22路線を次のように変更する。

種		名称		位置			区域				構造	44-44
别	番号	路線名	起点	終点	主な経過地		延長	構造 形式	車線の	幅具	地表式の区間における 鉄道等との交差の構造	備考
	1.4.2	御殿場須走線	御殿場市 茱萸沢 字長畑頭	験東郡 小山町 須走 字滝ノ台	御殿場市 水土野 宇長尾平	約	7,020 1	n	4	21 1	n	御殿場市仁杉字上ノ山 地内で自動車専用道路 第二東名自動車道に接 続 駿東郡小山町須走字滝 ノ台地内で自動車専用 道路東富士五湖道路に ************************************
自動	4		御殿場市 茱萸沢 宇穴畑 御殿場市	御殿場市 水土野 字長尾平 駿東郡		約	2,870 r			21 r		接続
動車専用道路		内訳	水土野 字長尾平 駿東郡 小山町 須走	小山町 須走 字中ノ沢 駿東郡 小山町 須走		約	680 n	1 嵩上式	4	20 n	1	
			字屏風沢	字滝ノ台	4	約	760 n	地表式	4	21 n	自動車専用道路と立体 交差1箇所	
		場市茱萸沢字野添 に杉字上ノ山地内に	111	22	Ł							起点方向出口 終点方向入口 起終点方向出口
	10	大士野字長尾平地内 大士野字長尾平地内	AMINOR WOMEN TO BE			*.	,					起終点方向入口 起終点方向出口 起終点方向入口
		山町須走字滝ノ台地 深沢中烟線	内に出口1箇所、) 御殿場市	人口1箇所を設け 御殿場市	御殿場市	約	6,120 m		4	30 m	V	起終点方向出口起終点方向入口
			深沢 字丸嶽	中烟 字八町地	新橋字細町			4 5				
	ф	線数の内訳	4車線 2車線			約約	5,100 m				Y.	
幹線街路			御殿場市 東田中一丁目	御殿場市 萩原 字小原	御殿場市 二枚橋 字三反田	約	1,070 m	嵩上式		37 m		
	構造	造形式の内訳				約	5,050 m	地表式		30 m	自動車専用道路と立体 交差2箇所 幹線街路3・4・3号 高根 富士岡線と立体交差 幹線街路と平面交差7 箇所	
幹線街路	3-4-2	東部幹線	御殿場市 竈 字大石	御殿場市 山之尻 字荊山	御殿場市 東田中 字便船塚	約	8,480 m	地表式	2	20 m	JR御殿場線と立体交差 1箇所 自動車専用道路と立体 交差:箇所 幹線街路と平而交差9 箇所	, -
	車	線数の内訳	4車線 2車線			約約	2,930 m 5,550 m					
幹線街路	3.4.3	高根富士岡線	御殿場市 山尾田 字サイカチ	御殿場市 神山 字前通り	御殿場市 栽原 字カリヤツカ	約	12,020 m	地表式	4	21 m	自動車専用道路と立体 交差1箇所 幹線街路3·3·1号 深沢 中炯線、3·3·16 字 御殿 場合 時線街路と平而交差 協所	
幹線街路	3.4.4	御殿場小山線	御殿場市 川島田 字浄本田	御殿場市 御殿場 字土手丸	御殿場市 萩原 字広町	約	3,980 m	地表式	2	16 m	幹線街路3·3·1号 深沢 中畑線と立体交差 幹線街路と平面交差8 箇所	
幹線街路	3.4.5	御殿場駅前通り線	御殿場市 新橋 字中田	御殿場市 新橋 字上ノ田	御殿場市 新橋 字上ノ田 こ約4,800㎡の御屋	約	180 m	地表式	2	16 m	幹線街路と平面交差2 箇所	
幹線街路	3.4.6	御東原循環線	なる、伊殿場市場 御殿場市 北久原 字北ノ原	/ 個景場市 御殿場市 川島田 字雑小沢	にあり4,800mの何県 御殿場市 新橋 字高塚		四交迪広場 8,510 m	地表式	2		JR 御殿場線と立体交差 2億所 自動車専用道路と立体 交差2億所 幹線街路と平面交差12 箇所	p=-\ \ \(\varphi\)
幹線街路	3.4.7	新橋深沢線	御殿場市 萩原 字ヒガキ田	御殿場市 東山 宇柏木塚	御殿場市 東田中一丁目	約	2,900 m	地表式	2	16 m	幹線街路と平面交差5 箇所 とア面交差5	5 /33 2 2 28

種	ř.	名称		位置			区域				構	造	filts also.
別	番号	路線名	起点	終点	主な経過地		延長	構造 形式	車線の	幅	員	地表式の区間における 鉄道等との交差の構造	備考
华泉时	3.4.8	原向中目向線	駿東郡 小山町 菅沼 字家上	駿東郡 小山町 中日向 字西平	駿東郡 小山町 棚頭 字葛滝上	約	4,180 m	地表式	2	16	m	自動車専用道路と立体 交差1箇所 幹線街路と平面交差3 箇所	
ä	1	車線数の内訳	4車線 2車線			約約	1,450 m 2,730 m				_		
华泉盱省	3.4.9	打越大初田線	駿東郡 小山町 吉久保 字スノ畑	験東郡 小山町 大胡田	験東郡 小山町 吉久保	約	1,620 m	地表式	2	16	m	幹線街路と平而交差2 箇所	
PATE	3-4-10	吉久保阿多野線	駿東郡 小山町 吉久保	字曹清沢 駿東郡 小山町 菅沼	字峯而 駿東郡 小山町 吉久保	約	510 m	地表式	2	16		幹線街路と平而交差2 箇所	-
全泉町各	3-4-11	新橋茱萸沢線	字	字横道 御殿場市 茱萸沢 字丸田	字峯面 御殿場市 茱萸沢 字六角堂	約	1,020 m	地表式	2	18	m	幹線街路と平而交差4 箇所	
华泉订各	3.5.12	東田中仁杉線	東田中 宇宮ヶ崎	年	御殿場市 東田中 宇便船塚	約	5,400 m	地表式	2	12		JR御殿場線と立体交差 1箇所 自動車専用道路と立体 交差3箇所 幹線街路と平面交差8 箇所	227 Q
全泉行名	3.5.13	清後山之尻線	御殿場市 清後 字広見	御殿場市 山之尻 字道林	御殿場市 山之尻 字大北	約	600 m	地表式	2	12	m	回り 幹線街路と平面交差1 箇所	
4	3-4-14	足柄駅前通り線	験東郡 小山町 竹之下 字向田	駿東郡 小山町 竹之下 字内久根	験東郡 小山町 竹之下 字駒形	約	810 m	地表式	2	16	m		
	3.4.15	駒門西部幹線	なお、駿東郡小 御殿場市 神場	山町竹之下字向 御殿場市 駒門	田地内に約3,100m 御殿場市 駒門一丁目		前広場を設 2,970 m		2	16		自動車専用道路と立体 交差3箇所 幹線街路と平面交差2	* × ×
	3.3.16	御殿場高根線	字カラ沢 御殿場市 萩原 字ヒガキ田	字札場 御殿場市 柴怒田 字中ノ山	御殷場市 川島田 字塚倉	約	7,240 m	地表式	4	25	m	商所 R御殿場線と立体交差 商所 自動車専用道路と立体 交差3箇所 幹線街路3・4・3号 高 投富士岡線と立体交差 幹線街路と平面交差7 箇所	
	3.3.17	高根西部幹線	御殿場市 柴怒田 宇宮ノ前	御殿場市 山之尻 字下清水沢	御殿場市 塚原 字フシチヤ田	約	1,750 m	地表式	4	25	m	自動車専用道路と立体 交差1箇所 幹線街路と平面交差3 高所	
	3.4.18	茱萸沢中畑線	御殿場市 茱萸沢	サド何水の 御殿場市 萩原 字林頭	御殿場市 茱萸沢	約	1,440 m	地表式	2	16	m I	自動車専用道路と立体 交差1箇所 幹線街路と平面交差2 箇所	60 81 .
	3.4.19	川島田保土沢線	字丸田 御殿場市 川島田 字雑小沢	神殿場市 川島田 宇塚倉	字立道 御殿場市 川島田 宇湯沢平	約	1,250 m	地表式	2	16	m	自動車専用道路と立体 交差1箇所 枠線街路と平面交差2 高所	8
	3.4.20	北久原幹線	御殿場市 北久原 字北ノ原	御殿場市 北久原 字中尾	御殿場市 北久原 字久保田	約	570 m	地表式	2	16		幹線街路と平面交差2 箇所	ě
	3-4-21	茱萸沢上小林線	御殿場市 茱萸沢 字横畑	御殿場市 上小林 字矢台丸北	御殿場市 北久原 字中尾	約	3,010 m	地表式	2	16		卆線街路と平面交差3 前所	1 2 W
1	3.4.22	神場板妻線	御殿場市 神場 字水上	御殿場市 板装 字大手	御殿場市 神場 字川尻	約	2,120 m	地表式	2	18	3	自動車専用道路と立体 交差1箇所 弁線街路と平面交差1 高所	

「区域及び構造は計画図表示のとおり」

都市計画法施行令第6条第1項第1号の規定に基づき車線の数を定めるとともに、 県が都市計画決定を行った路線のうち、将来県道となるべき区間と市町道となるべ き区間が混在する路線について、市町道となるべき区間を除外するため、本案のと おり変更する。

15 15 153 F

変 更 理 由

地方分権を推進するため、都市計画法施行令の一部改正(平成10年10月21日付政令第331号)により、都市計画道路には車線数を定めることとされている。

また、近年、社会情勢が大幅に変化し、都市計画道路の見直しの必要性が高まっており、市町が主体性を持って見直しを推進する必要があることから、将来市町道となるべき区間については、都市計画決定権者を県から市町に変更することが望ましい。

このため、御殿場小山広域都市計画区域における静岡県決定の都市計画道路のうち、第二東名自動車道を除く23路線について一括して車線数を定めるとともに、字名、交差箇所数等について、所要の変更を行う。これにより、11路線については、都市計画決定権者が県から市町に変更される。

このほか、将来県道となるべき区間と市町道となるべき区間が混在する 3・4・9 号打越用沢線、3・5・13 号永原高根線及び 3・5・14 号竹之下中島線について、将来市町道となるべき区間を除外するとともに、路線名を除外後の起終点等に合わせた名称に変更する。

また、将来市道となるべき区間と町道となるべき区間が混在する 3・4・21 茱萸沢棚頭線についても、将来町道となるべき区間を除外するとともに、路線名を除外後の終点に合わせた名称に変更する。

なお、除外した区間については、御殿場市及び小山町が別途都市計画決定を行う 予定である。

変 更 概 要

- 1 既決定の23路線の車線数を定める。
- 2 県が都市計画決定を行った路線の中に将来県道又は市町道となるべき区間が混在している3・4・9号打越用沢線、3・5・13号永原高根線及び3・5・14号竹之下中島線について、将来市町道となるべき区間を除外するとともに、路線名を除外後の起終点等に合わせた名称に変更する。
- 3 県が都市計画決定を行った路線の中に将来市道となるべき区間と町道となるべき区間が混在している 3・4・21 号茱萸沢棚頭線について、将来町道となるべき区間を除外するとともに、路線名を除外後の終点に合わせた名称に変更する。
- 4 字名及び構造の表記に変更等があった都市計画道路 3・3・1 号深沢中畑線、3・4・5 号御殿場駅前通り線、3・4・10 号吉久保阿多野線及び 3・4・15 号駒門西部幹線の4路線について、また、構造の表記に変更等があった都市計画道路 3・4・3 号高根富士岡線、3・4・4 号御殿場小山線、3・5・12 号東田中仁杉線及び 3・3・16 号御殿場高根線の4路線について、さらに、字名の表記に変更等があった都市計画道路 3・4・7 号新橋深沢線について、新たな表記に変更する。

1 車線数の表示

	4	名 称	車線数			名 称	186	車線数
	番号	路線名	数		番号	路線名		数
	3.3. 1	深沢中畑線	4	小	3.4.8	原向中日向線		2
	3.4. 2	東部幹線	2	山山	3.4. 9	打越大胡田線		2
	3.4. 3	高根富士岡線	4	田丁	3.4.10	吉久保阿多野線		2
	3.4.4	御殿場小山線	2		3.4.14	足柄駅前通り線	77	2
	3.4. 5	御殿場駅前通り線	2	御	1.4. 2	御殿場須走線		4
	3.4. 6	御東原循環線	2	御殿場市			- 1	
	3.4. 7	新橋深沢線	2	市		<u> </u>		
細	3.4.11	新橋茱萸沢線	2	小				(4)
殿	3.5.12	東田中仁杉線	2	LLI LLI		*		
御殿場市	3.5.13	清後山之尻線	2	呵				
П	3.4.15	駒門西部幹線	2					
	3.3.16	御殿場高根線	4	(4)				
	3.3.17	高根西部幹線	4					
N	$3 \cdot 4 \cdot 18$	茱萸沢中畑線	2			12		
1	3.4.19	川島田保土沢線	2			i)		
	3.4.20	北久原幹線	2					
	3.4.21	茱萸沢上小林線	2			2		
	$3 \cdot 4 \cdot 22$	神場板妻線	2					

2 市町道区間を廃止し県道区間のみの路線に変更

種		名称		位置			区域	1				椲	造	
别	番号	路線名	起点	終点	主な経過地		延長	1		車線の数	幅	員	地表式の区間における 鉄道等との交差の構造	備考
幹線	3.4.9	打越大劃田線	駿東郡 小山町 吉久保 字スノ畑	験東郡 小山町 大創田 空曹詣沢	駿東郡 小山町 吉 <u>仏保</u> 字峯面	約	<u>1,620</u> m	1	地表式	2	16	m	幹線街路と平面交差 <u>2</u> 箇所	
街路	3.4.9	打越用沢線	駿東郡 小山町 吉久保 字スノ畑	駿東郡 小山町 用沢 字田尻	廢東都 小山町 用沢 字四方烟	豹	3,600 n	1	地表式		16	m	幹線街路と平面交差3 箇所	
幹線	3.5.13	清後山之尻終	御殿場市 造後 字広見	御殿場市 山之尻 字道林	御殿場市 山之尻 字大北	約	<u>600</u> m		地表式	2	12		幹線街路と平而交差 <u> </u> 箇所	, 4 25
街路	3.5.13	永原高祖線	御殿場市 川島田 字浄本田	御殿場市 山之尻 字道林	御殿場市 萩原 字広町	彩	4,520 m		地表式	-	12		幹線街路と平而交達7 筒所	
於	3-4-14	是衝壓前通9線	験東部 小山町 竹之下 字向田 なお、映正部小	敗東郡 小山町 竹之下 字内久根	<u>聚</u> 東郡 小山町 竹之下 <u>宇駒形</u> 田地内に約3,100m	約の原	810 m		20 Annie 12	2	<u>16</u>	m	= 2° . = =	
計線街路	3.5.14	竹之下中島線	小山町 大字竹之下 字向田	小山町 大字中島 字松/木田	小山町大字吉久保 字下ノ畑 小山町大字菅沼 字家上 小山町大字藤曲 字朝日丁						12		自動車専用道路と立体 交差1箇所 幹線街路と平面交差2 箇所 医両街路と平面交差1 箇所	

上段:(黑)変更後 (青下線)変更箇所 下段:(赤)既決定

3 小山町区間を廃止し御殿場市区間のみの路線に変更


種		名称		位置			区域		構造					
别	番号	路線名	起点	終点	主な経過地		延長			車線の数	幅員	地表式の区間における 鉄道等との交差の構造	備考	
	3.4.21	茱黄沢上小井線	御殿場市	御殿場市	御殿場市	約	3.010	n	地表式	2		幹線街路と平面交差 <u>3</u> 箇所		
幹線			茱萸沢 字横畑	上小柱 字矢台丸北	北 <u>火原</u> 字中尾							9.0		
街路	3.4.21	茱萸沢棚頭線	御殿場市	験東郡 小山町	御殿場市	約	5,250 r	n	地表式	-	16 m	韓線街路と平面交差5 筒所		
	上段・(里		茱萸沢 字横畑	棚頭 字中尾	上小林 字矢台丸				4)					


上段:(黑)変更後 (青下線)変更箇所 下段:(赤)既決定


4 字名等の変更


重		名称		位置	N.	区域					構造	
ij	番号	路線名	起点	終点	主な経過地	延長		構造 形式	車線の装		地表式の区間における 鉄道等との交差の構造	備考
1	3.3.1	深沢中畑線	御殿場市	御殿場市	御殿場市	約 6,120	m		4	30		
			深沢	中畑	新橋							
	0	車線数の内訳	字丸嶽 4車巍	字八町地	字細町	約 5,100	m					
I		1-11/4/6/51/107	2 <u>車線</u> 御殿場市	御殿場市	御殿場市	約 1,020 約 1,070	m	器上式	N	00		
I			The sound of the s			1,070		m.L.R.	1	37	m	
l			महामान्- १.१।	萩原 字小原	二枚橋 空三反田				1			
ı	H	「造形式の内訳				約 5,050	m J	也表式	1	30	m 自動車専用道路と立体 交差2箇所	,
					1						幹線街路 <u>3·4·3号</u> 高根 富士岡 <u>線</u> と立体交差	
	ů.					1			\		南京 幹線街路と平面交差7 高所	
۱	3:3:1	深沢中畑線	御殿場市	御殿場市	御殿場市	約 6,120						
l						#9 0,120	""			30	m	
L			深沢 字丸嶽	中畑 字八町地	新橋 字網町							
			御殿瑪市	御殿場市	御殿場市	約 1,070	m å	先上式		37 1	n JR御殿場線と立体交差 1箇所	
		· ·	東田中	萩原 佐山原	二枚橋						自動車専用道路と立体	
ı		内訳	字立石	字小原		約 5,050	m J	技式	-	30 1	交差2箇所 幹線街路高根富士岡、	
l						100					m 御殿場小山線と立体交 差	
L									j N		幹線街路と平面交差7 箇所	
l	3.4.3	高根富士岡線	御殿場市	御殿場市	御殿場市	約 12,020	m H	表式	4	21 r	n 自動車専用道路と立体 交差1箇所	
l			山尾田	神山	萩原						幹線街路3·3·1号 深沢	
l		5	字サイカチ	字前通り	字カリヤツカ	1 7					中畑線、 <u>3・3・16号</u> 御殿 場高根線と立体交差	
L											幹線街路と平面交差 <u>8</u> 箇所	
	3.4.3	高根常士圖練	御殷場市	御殿場市	御殿場市	約 12,020	m Ji	读式	2	21 n	自動車専用道路と立体	
			山尾田	神山	萩原			- 1			交差1箇所 幹線街路深沢中畑線、	
			字サイカチ	字前通り	字カリヤツカ						御殿場高根線と立体交差	
											幹線街路と平面交差7 箇所	
	3.4.4	御殷場小山線	御殿場市	御殿場市	御殿場市	約 3,980	m 地	表式	2	16 n	幹線街路3·3·1号 深沢	-
			川島田	御殿場	萩原						<u>中加急</u> と立体交差 幹線街路と平面交差8	
_			字浄本田	字土手丸	字広町						箇所	
	3.4.4	御殿場小山線	御殿場市	御殿場市	御殿場市	約 3,980	m 地	表式		16 m	幹線街路3·3·16号 御殿場高根線と立体交	
			川島田	御殿場	扶原						差	
			字浄木田	字土手丸	字広町						幹線街路と平面交差8 箇所	
	3.4.5	御殿場駅前通り線	御殿場市	御殿場市	御殿場市	約 180 1	n 地	表式	2	16 m	<u>蜂熱街路と平而交差2</u> 筒所	
			遊協	新播	新插		ı					
			字中田 なお、 <u>御</u> 殿場市新	字上/川 賃字中田地内I	宇上/田 こ約4,800㎡の御殿	場駅前交通点	、場を記	ける。				
	3.4.5	御殿場駅前通9線			1 0 0	約 180 1	n」」也	表式	-	16 m		
			大字新橋 字中田	大字新橋 字中田	大字新橋			3			2 .	6
L	0.4.7	dar kali Jana sara Jula	なお、大字新橋字	中田地内に約4	,800㎡の御殿場駅i							
	3-4-7	新橋深沢線	御殿場市	御殿場市	MELEVEN ST. VIII	約 2,900 n	n 地	表式	2	16 m	幹線街路と平面交差5 箇所	
			法原 字ヒガキ田	東山 字柏木塚	東西中一丁目							
	3.4.7	新橋深沢線	御殿場市	御殿場市		約 2,900 n	地	表 一		6 m	幹線街路と平面交差5	
			大字 萩原	大字 東山	大字 新橋、						箇所 -	
3	3.4.10	吉久保阿多野線	字ヒガキ田 駿東郡	宇柏木塚 陸東郎	東田中	约 510 n) (th:	長式	2 1	6	旅籍行路 Dittilit 在 200	
13		12-410	小印刷	小山町	NATHE	210 H	AR3	440	ਰ	o m	<u>幹總街路と平面交差2</u> 箇所	
			宣久保 空塞面	堂選 空機道	吉久保 字基面							
3	3 · 4 · 10	吉久保阿多野線				510 n	地望	法	- j	6 m		
			大字吉久保	大字带沼	大字吉久保							


上段:(黑)変更後 (青下線)変更箇所 下段:(赤)既決定

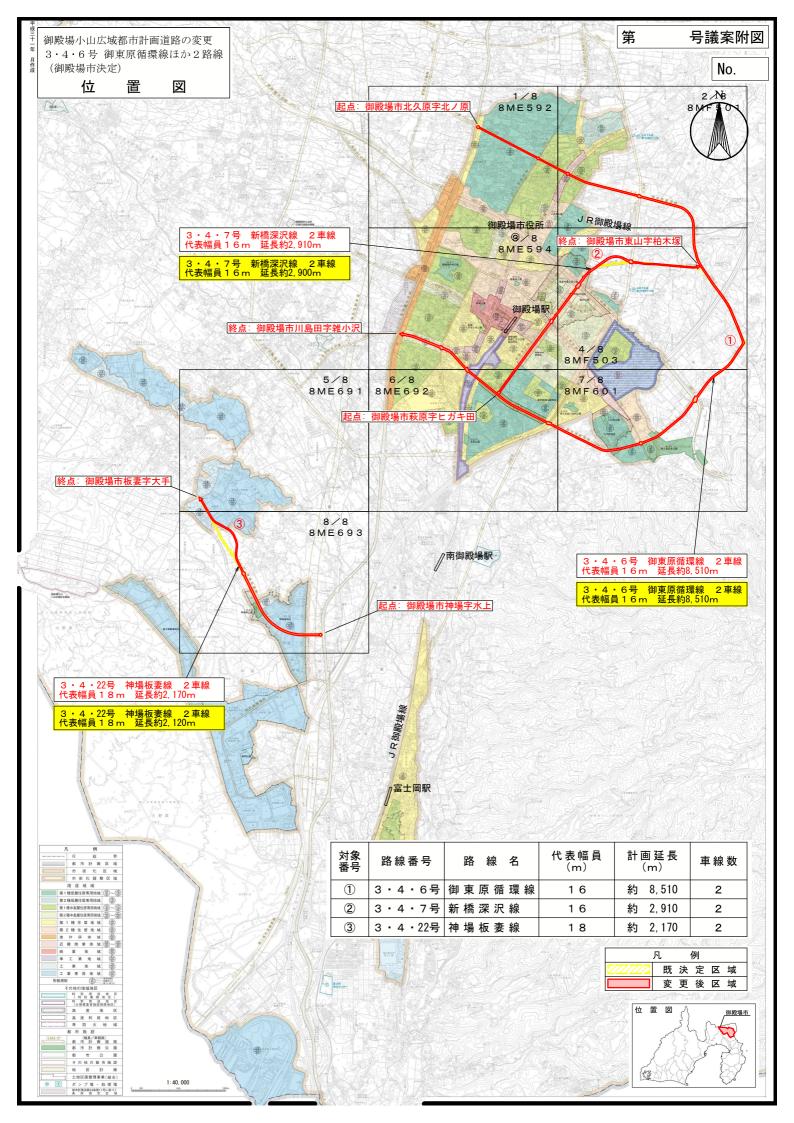


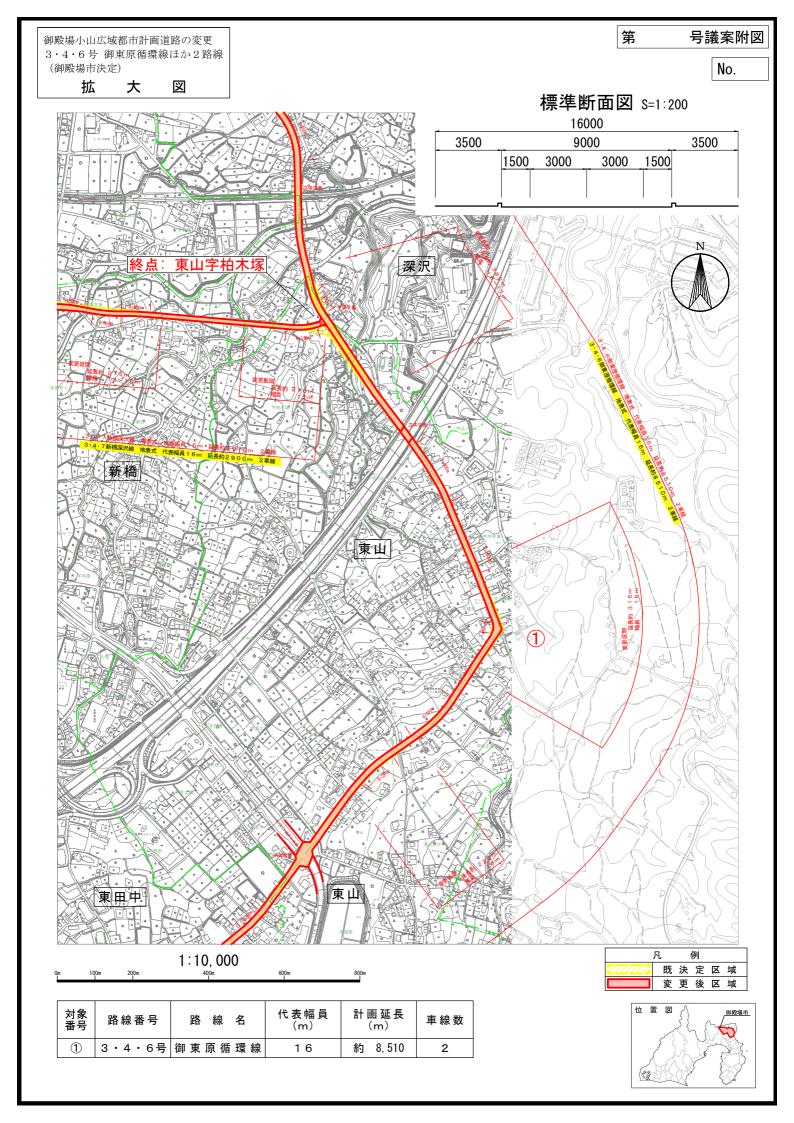


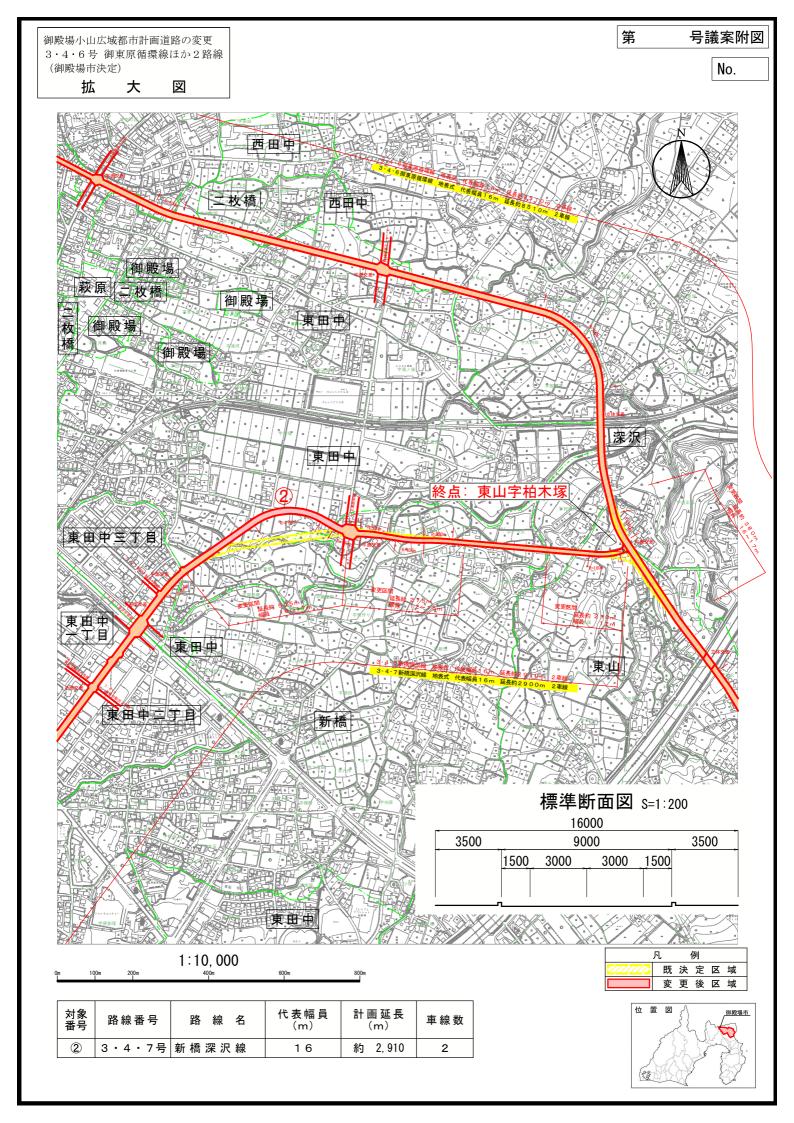


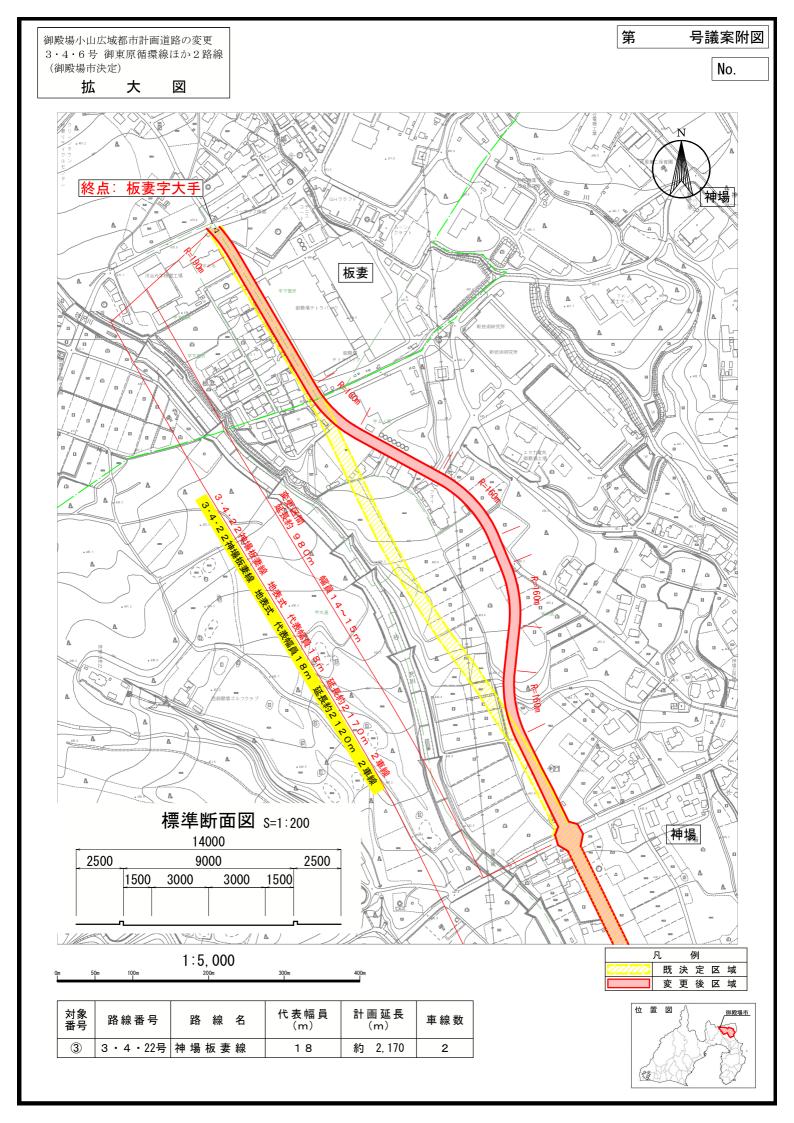


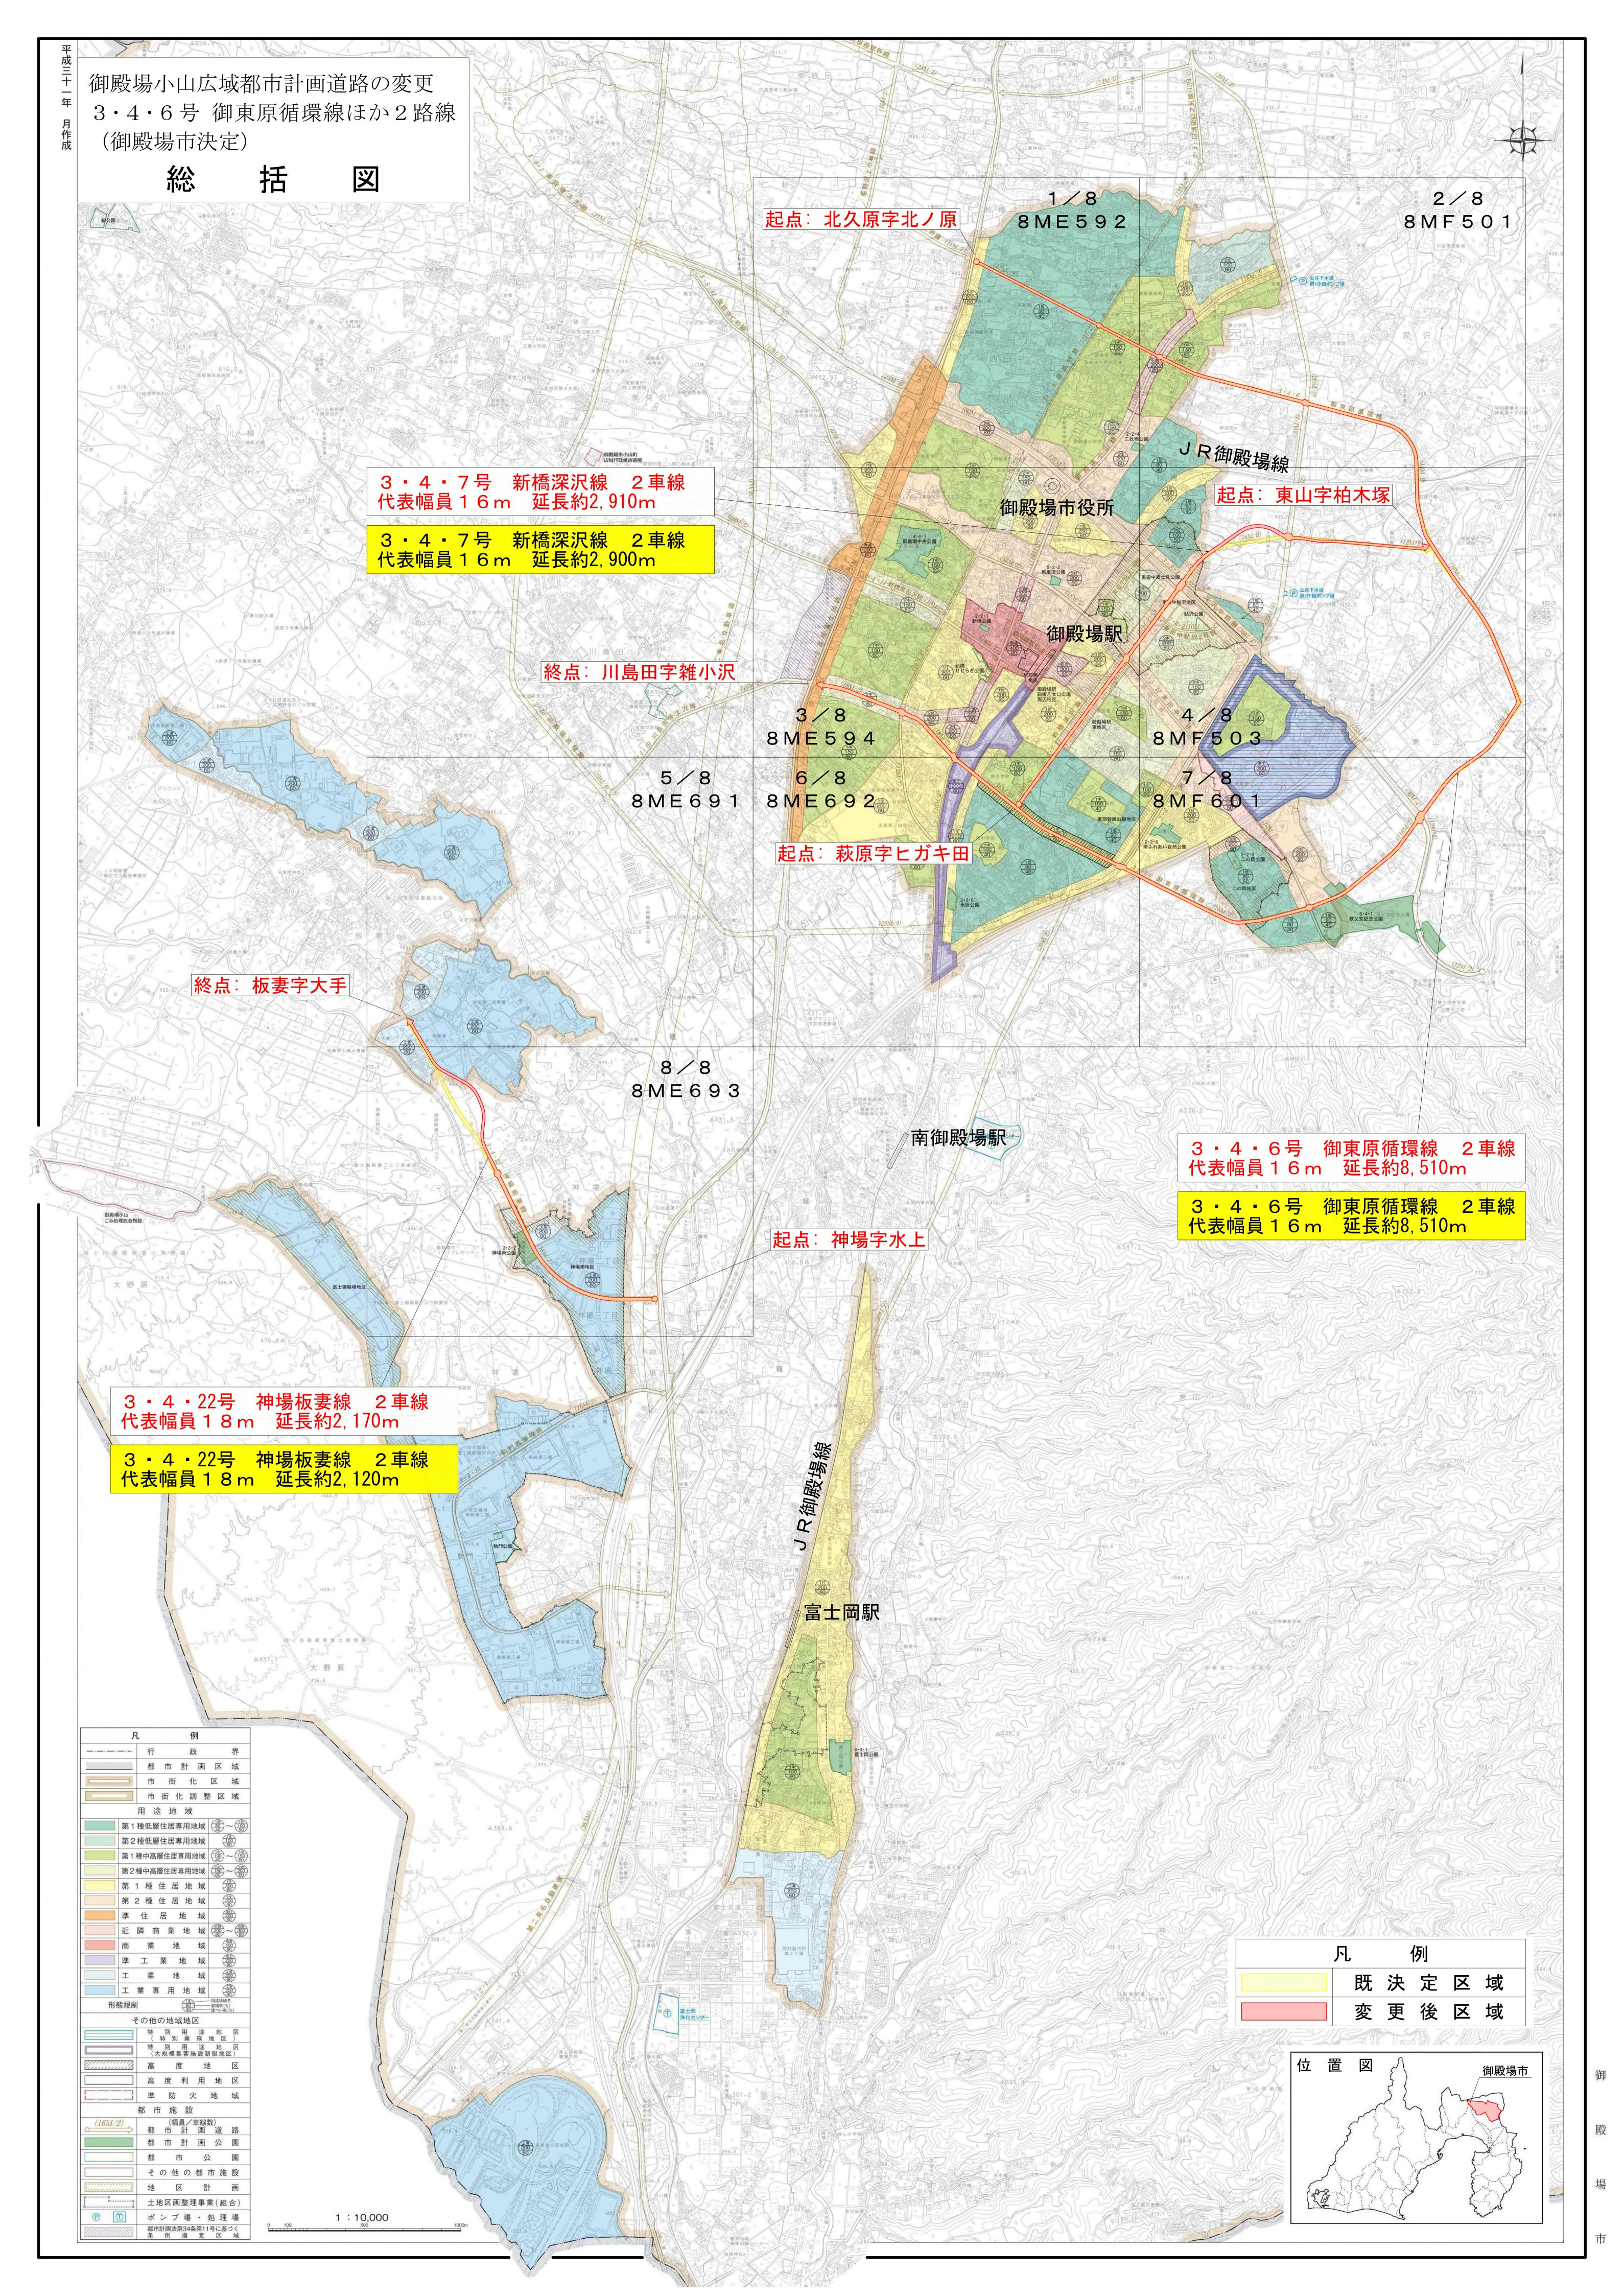

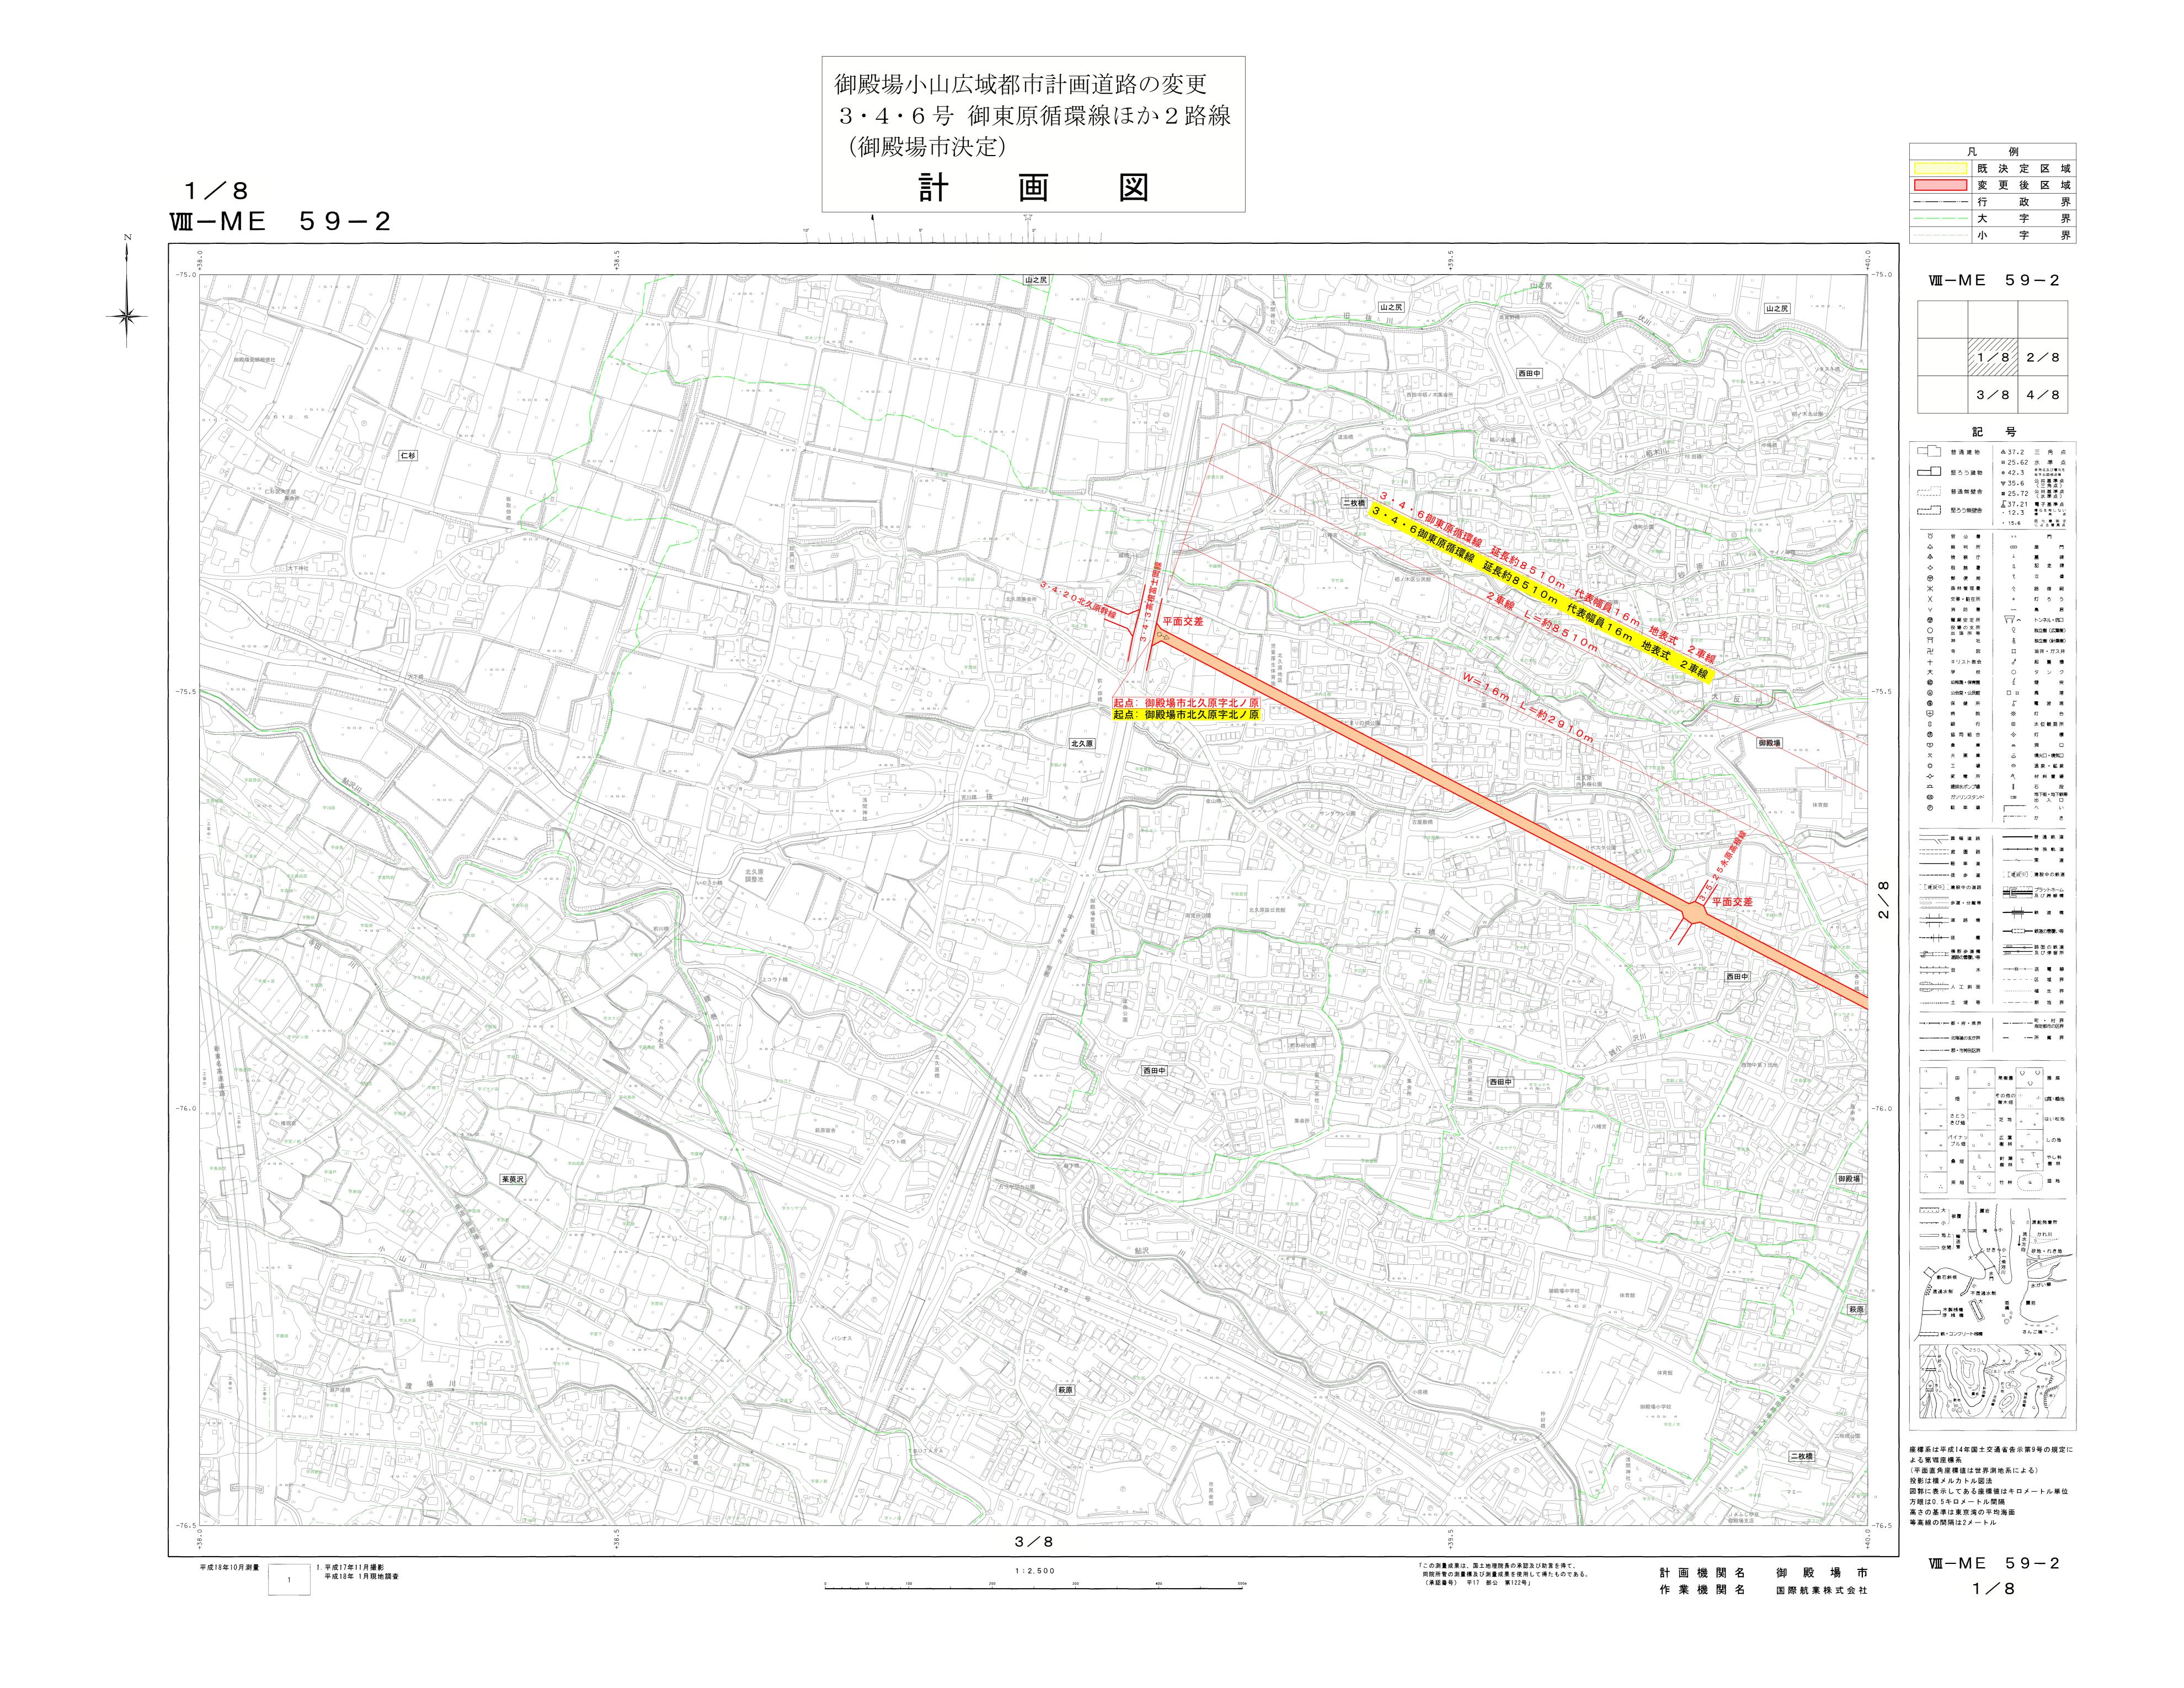


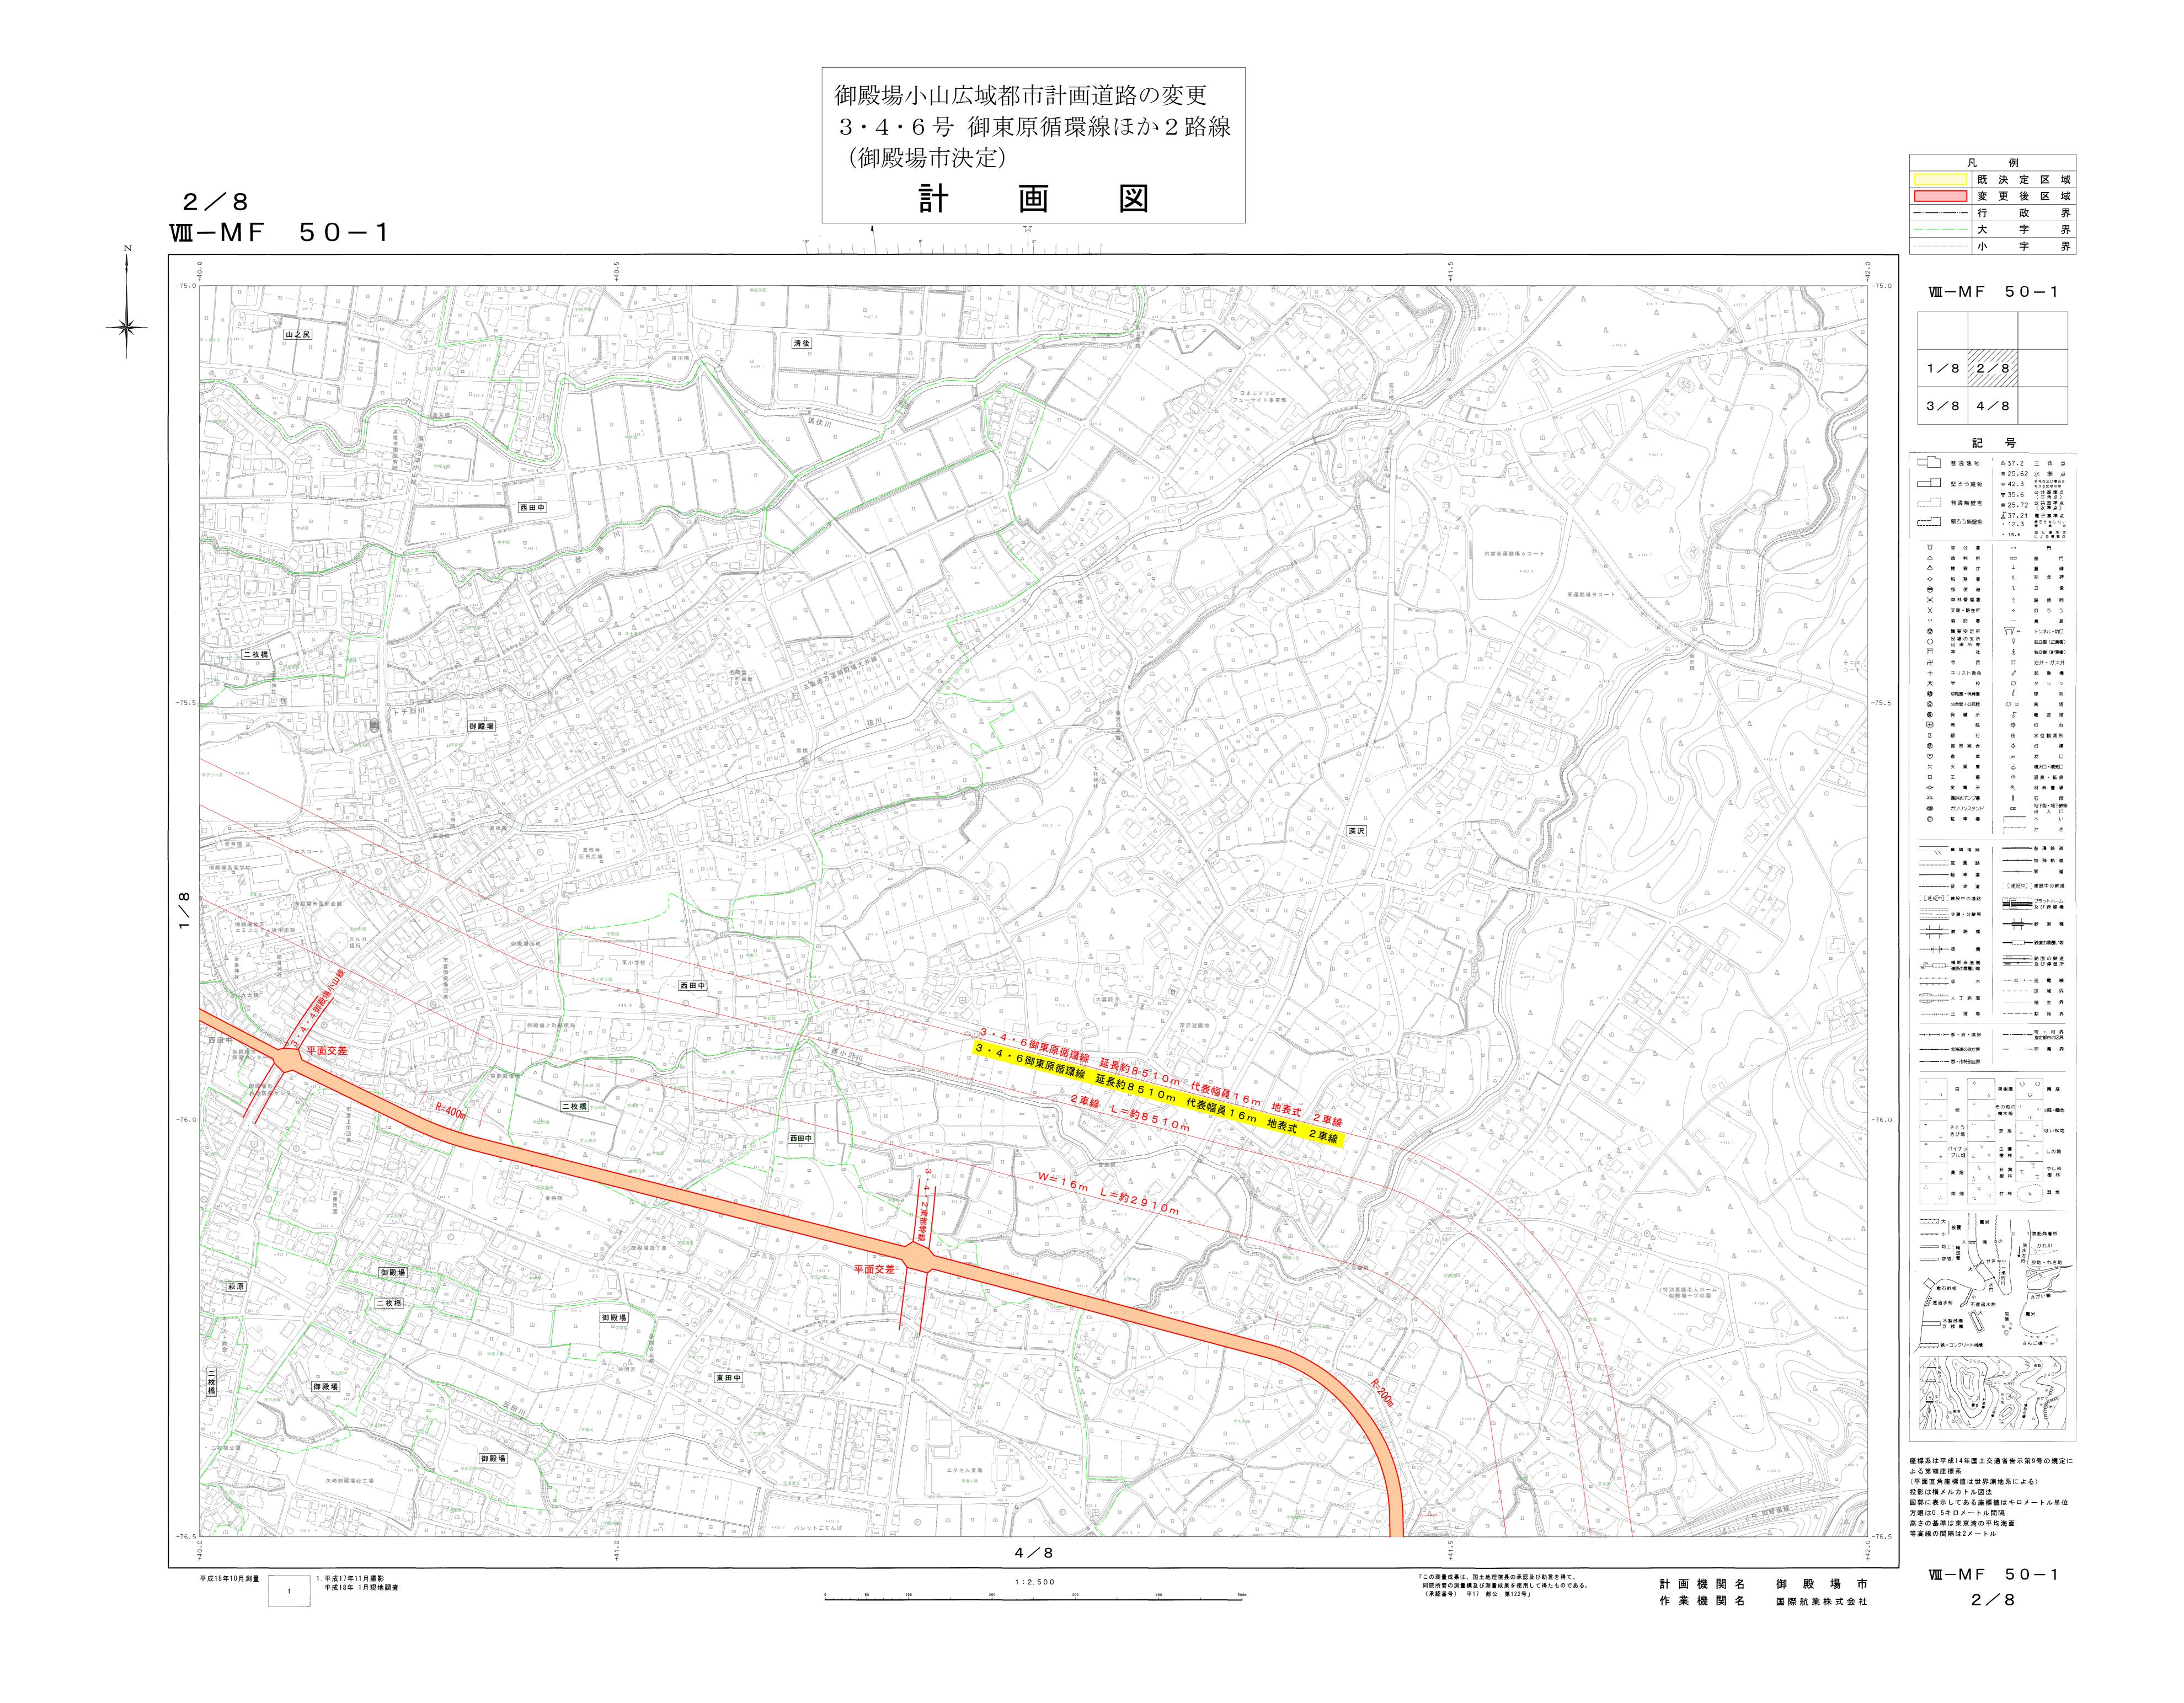


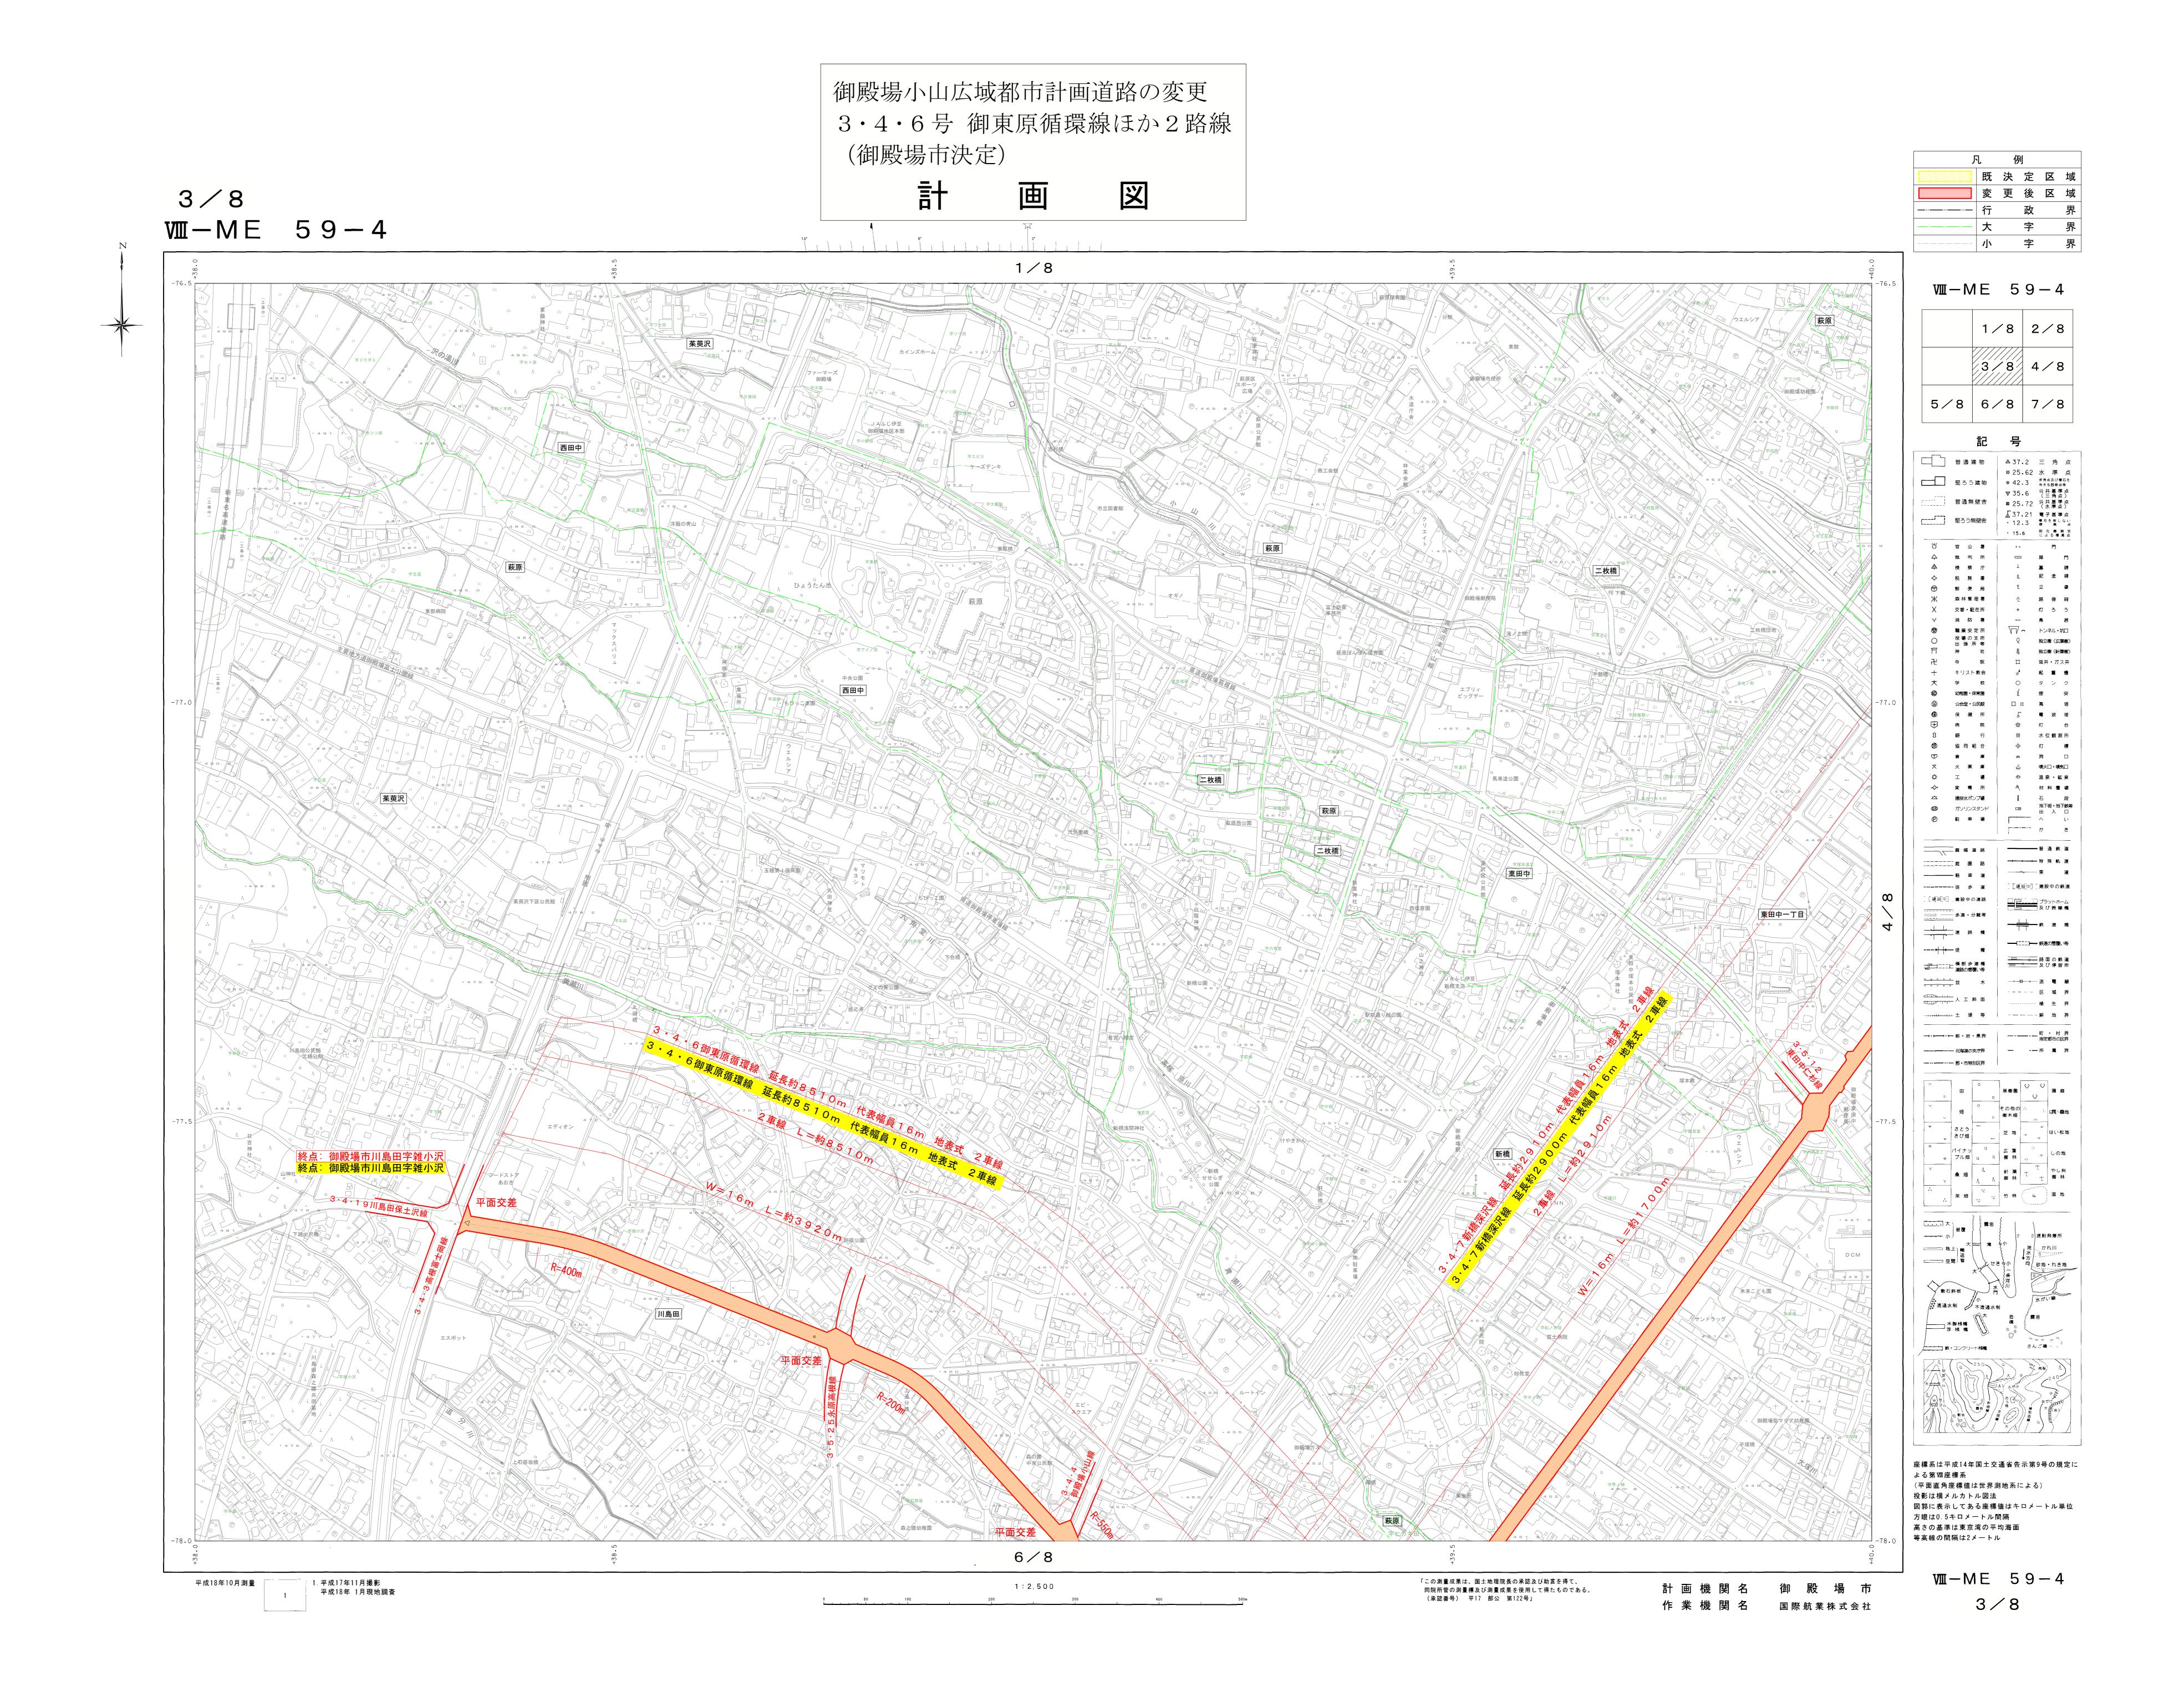


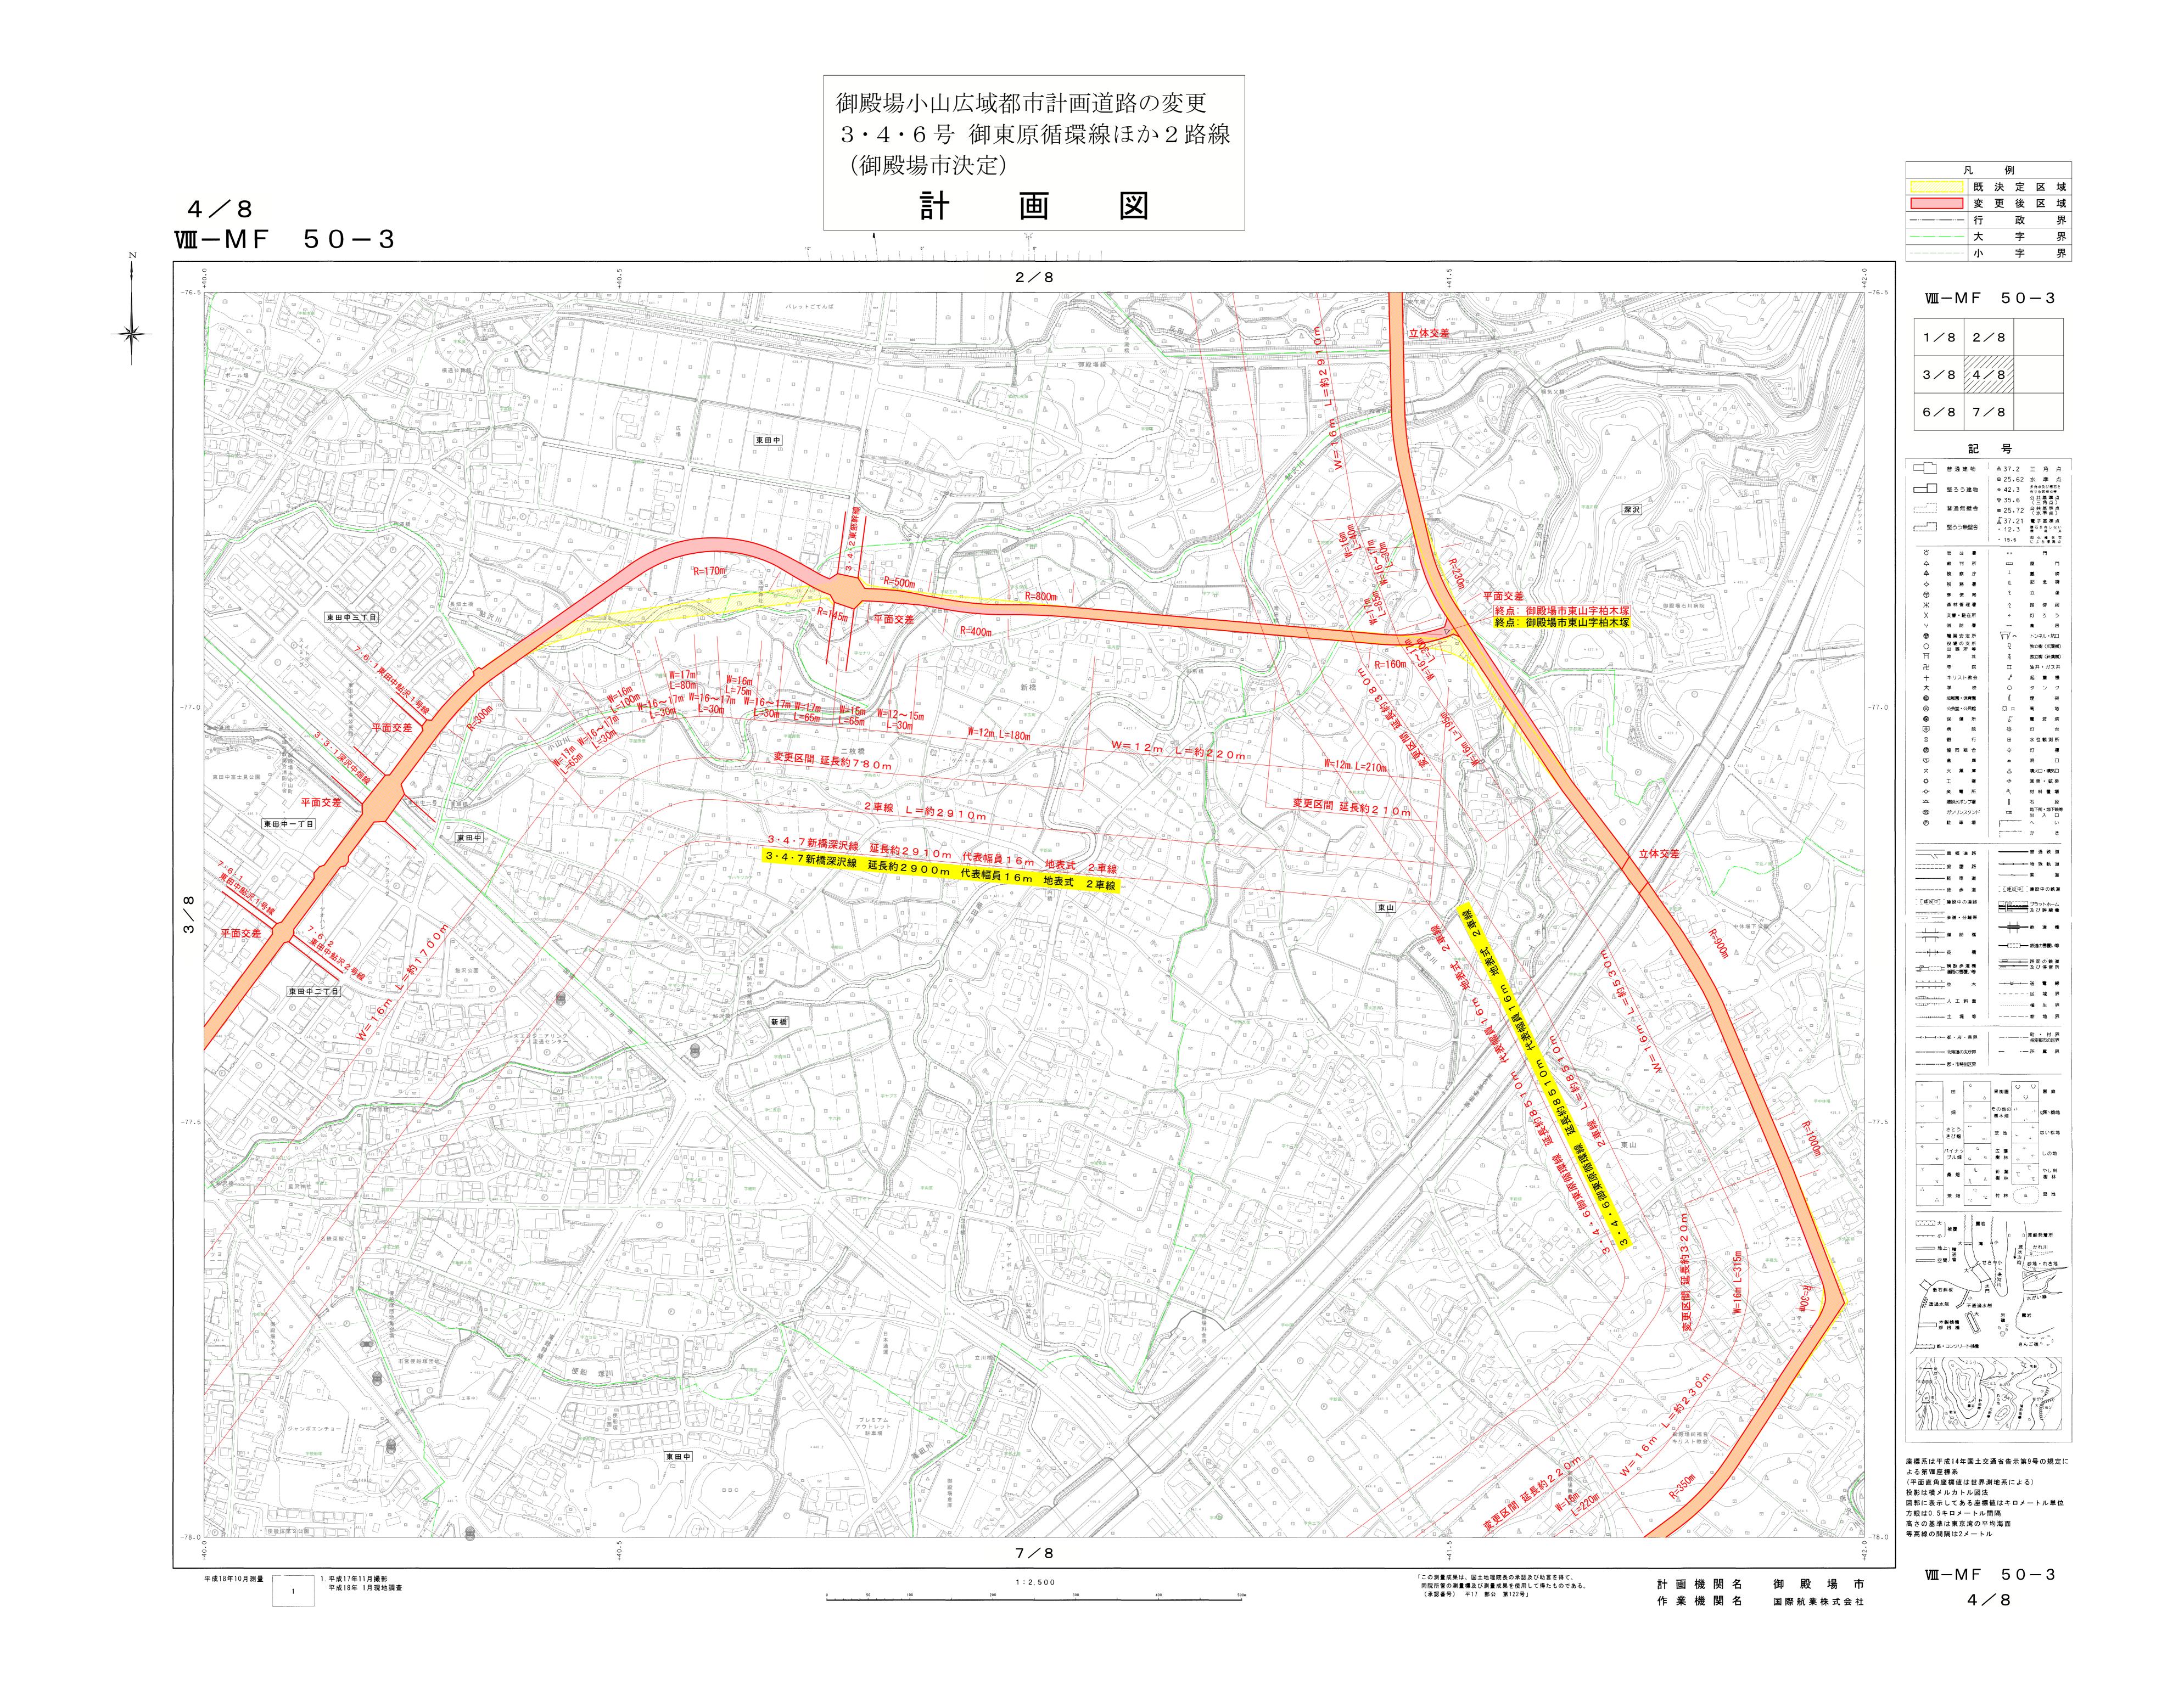

御殿場小山広域都市計画道路の変更 3・4・6号 御東原循環線ほか2路線 (御殿場市決定) 义 5/8 $\mathbf{WI} - \mathbf{ME} = 69 - 1$ $\mathbf{WI} - \mathbf{ME} \quad 69 - 1$ 5/8/6/8 普通建物 △37.2 三 角 点 リコーロジスティクス 物流センター御殿場 © ガソリンスタンド □ 地下街・地下鉄等 出入 □ P 駐車場 へい -----徒 歩 道 【建設中】 建設中の鉄道 _ (建設中) 建設中の道路 <u>。。。。。</u>並 木 → Ⅱ 送 電 楊 **西格工人工外面** ------ 北海道の支庁界 -- --- 所 鷹 界 大 被覆 大 瀬 瀬 本 小 かれ川 水 らごごごごご 。 透過水制 / 不透過水制 木製枝橋 浮 桟 橋 鉄・コンクリート機構 国産電機御殿場工場 座標系は平成14年国土交通省告示第9号の規定に よる第哑座標系 (平面直角座標値は世界測地系による) 投影は横メルカトル図法 図郭に表示してある座標値はキロメートル単位 富士社会教育センダー 方眼は0.5キロメートル間隔 高さの基準は東京湾の平均海面 等高線の間隔は2メートル 8/8 $\mathbf{WI} - \mathbf{ME} \quad 69 - 1$ 「この測量成果は、国土地理院長の承認及び助言を得て、 同院所管の測量標及び測量成果を使用して得たものである。 (承認番号) 平17 部公 第122号」 1. 平成17年11月撮影 平成18年 1月現地調査 平成18年10月測量 1:2,500 5/8 作 業 機 関 名 国際航業株式会社

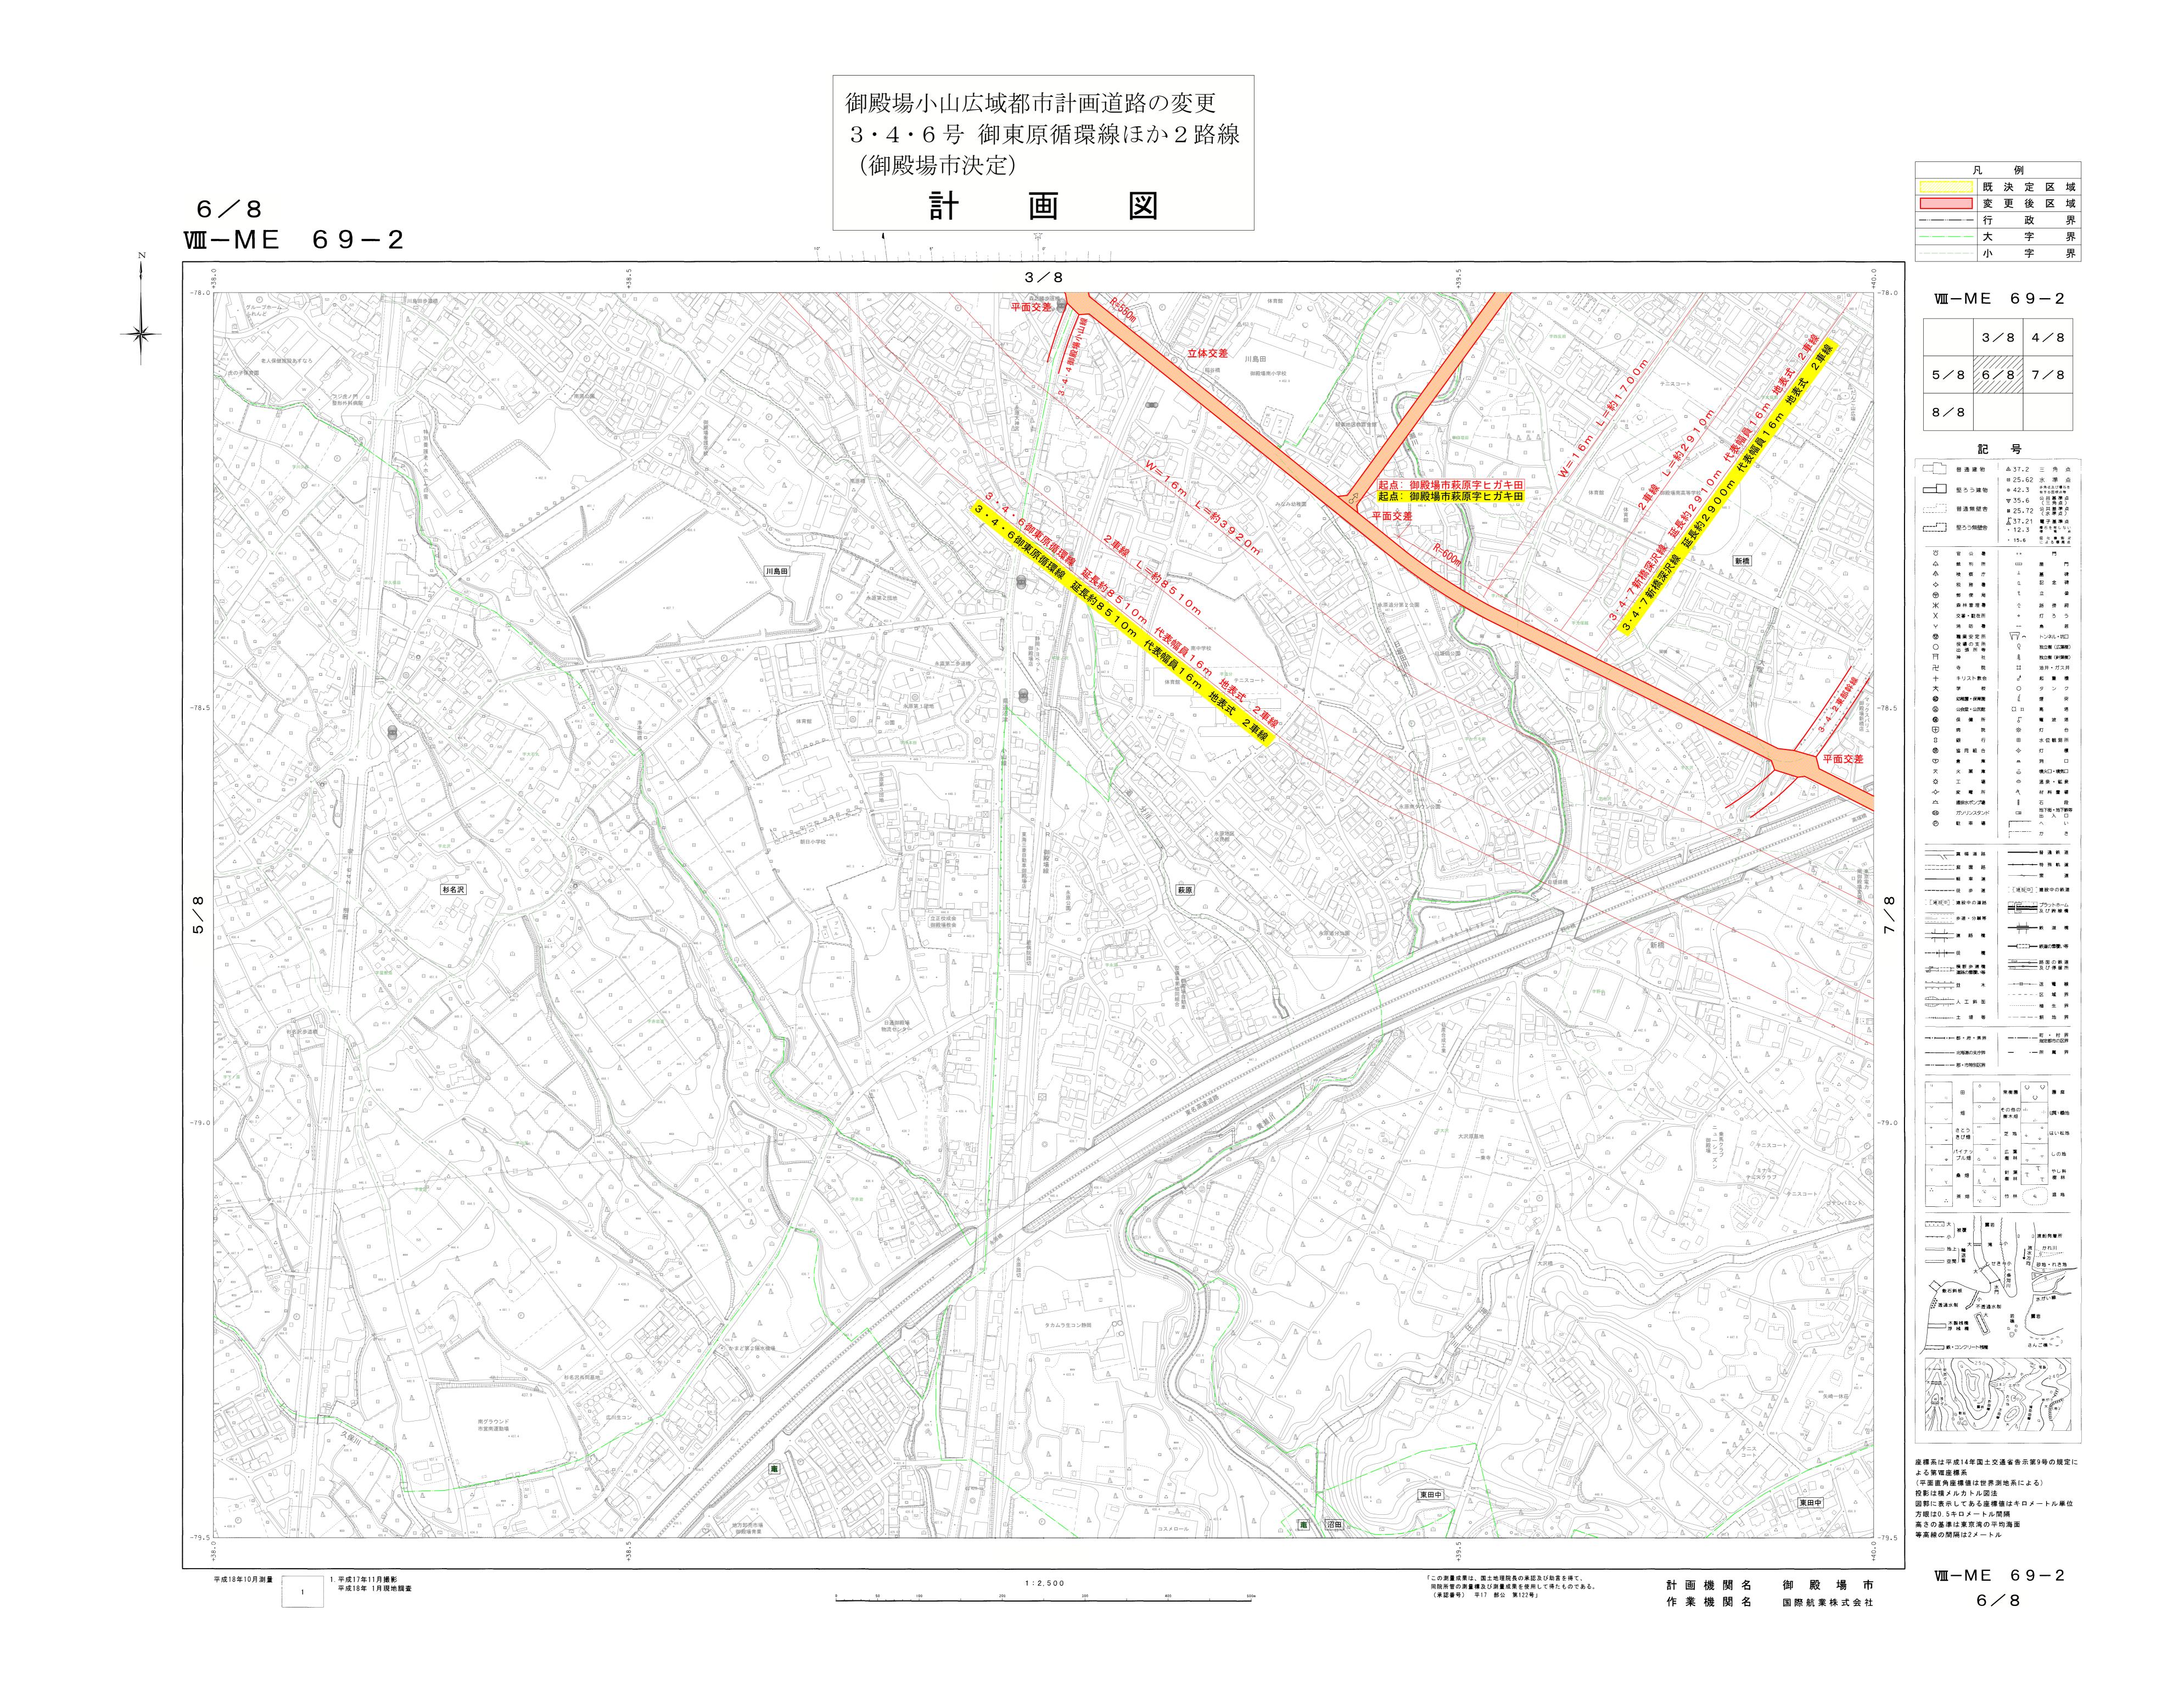

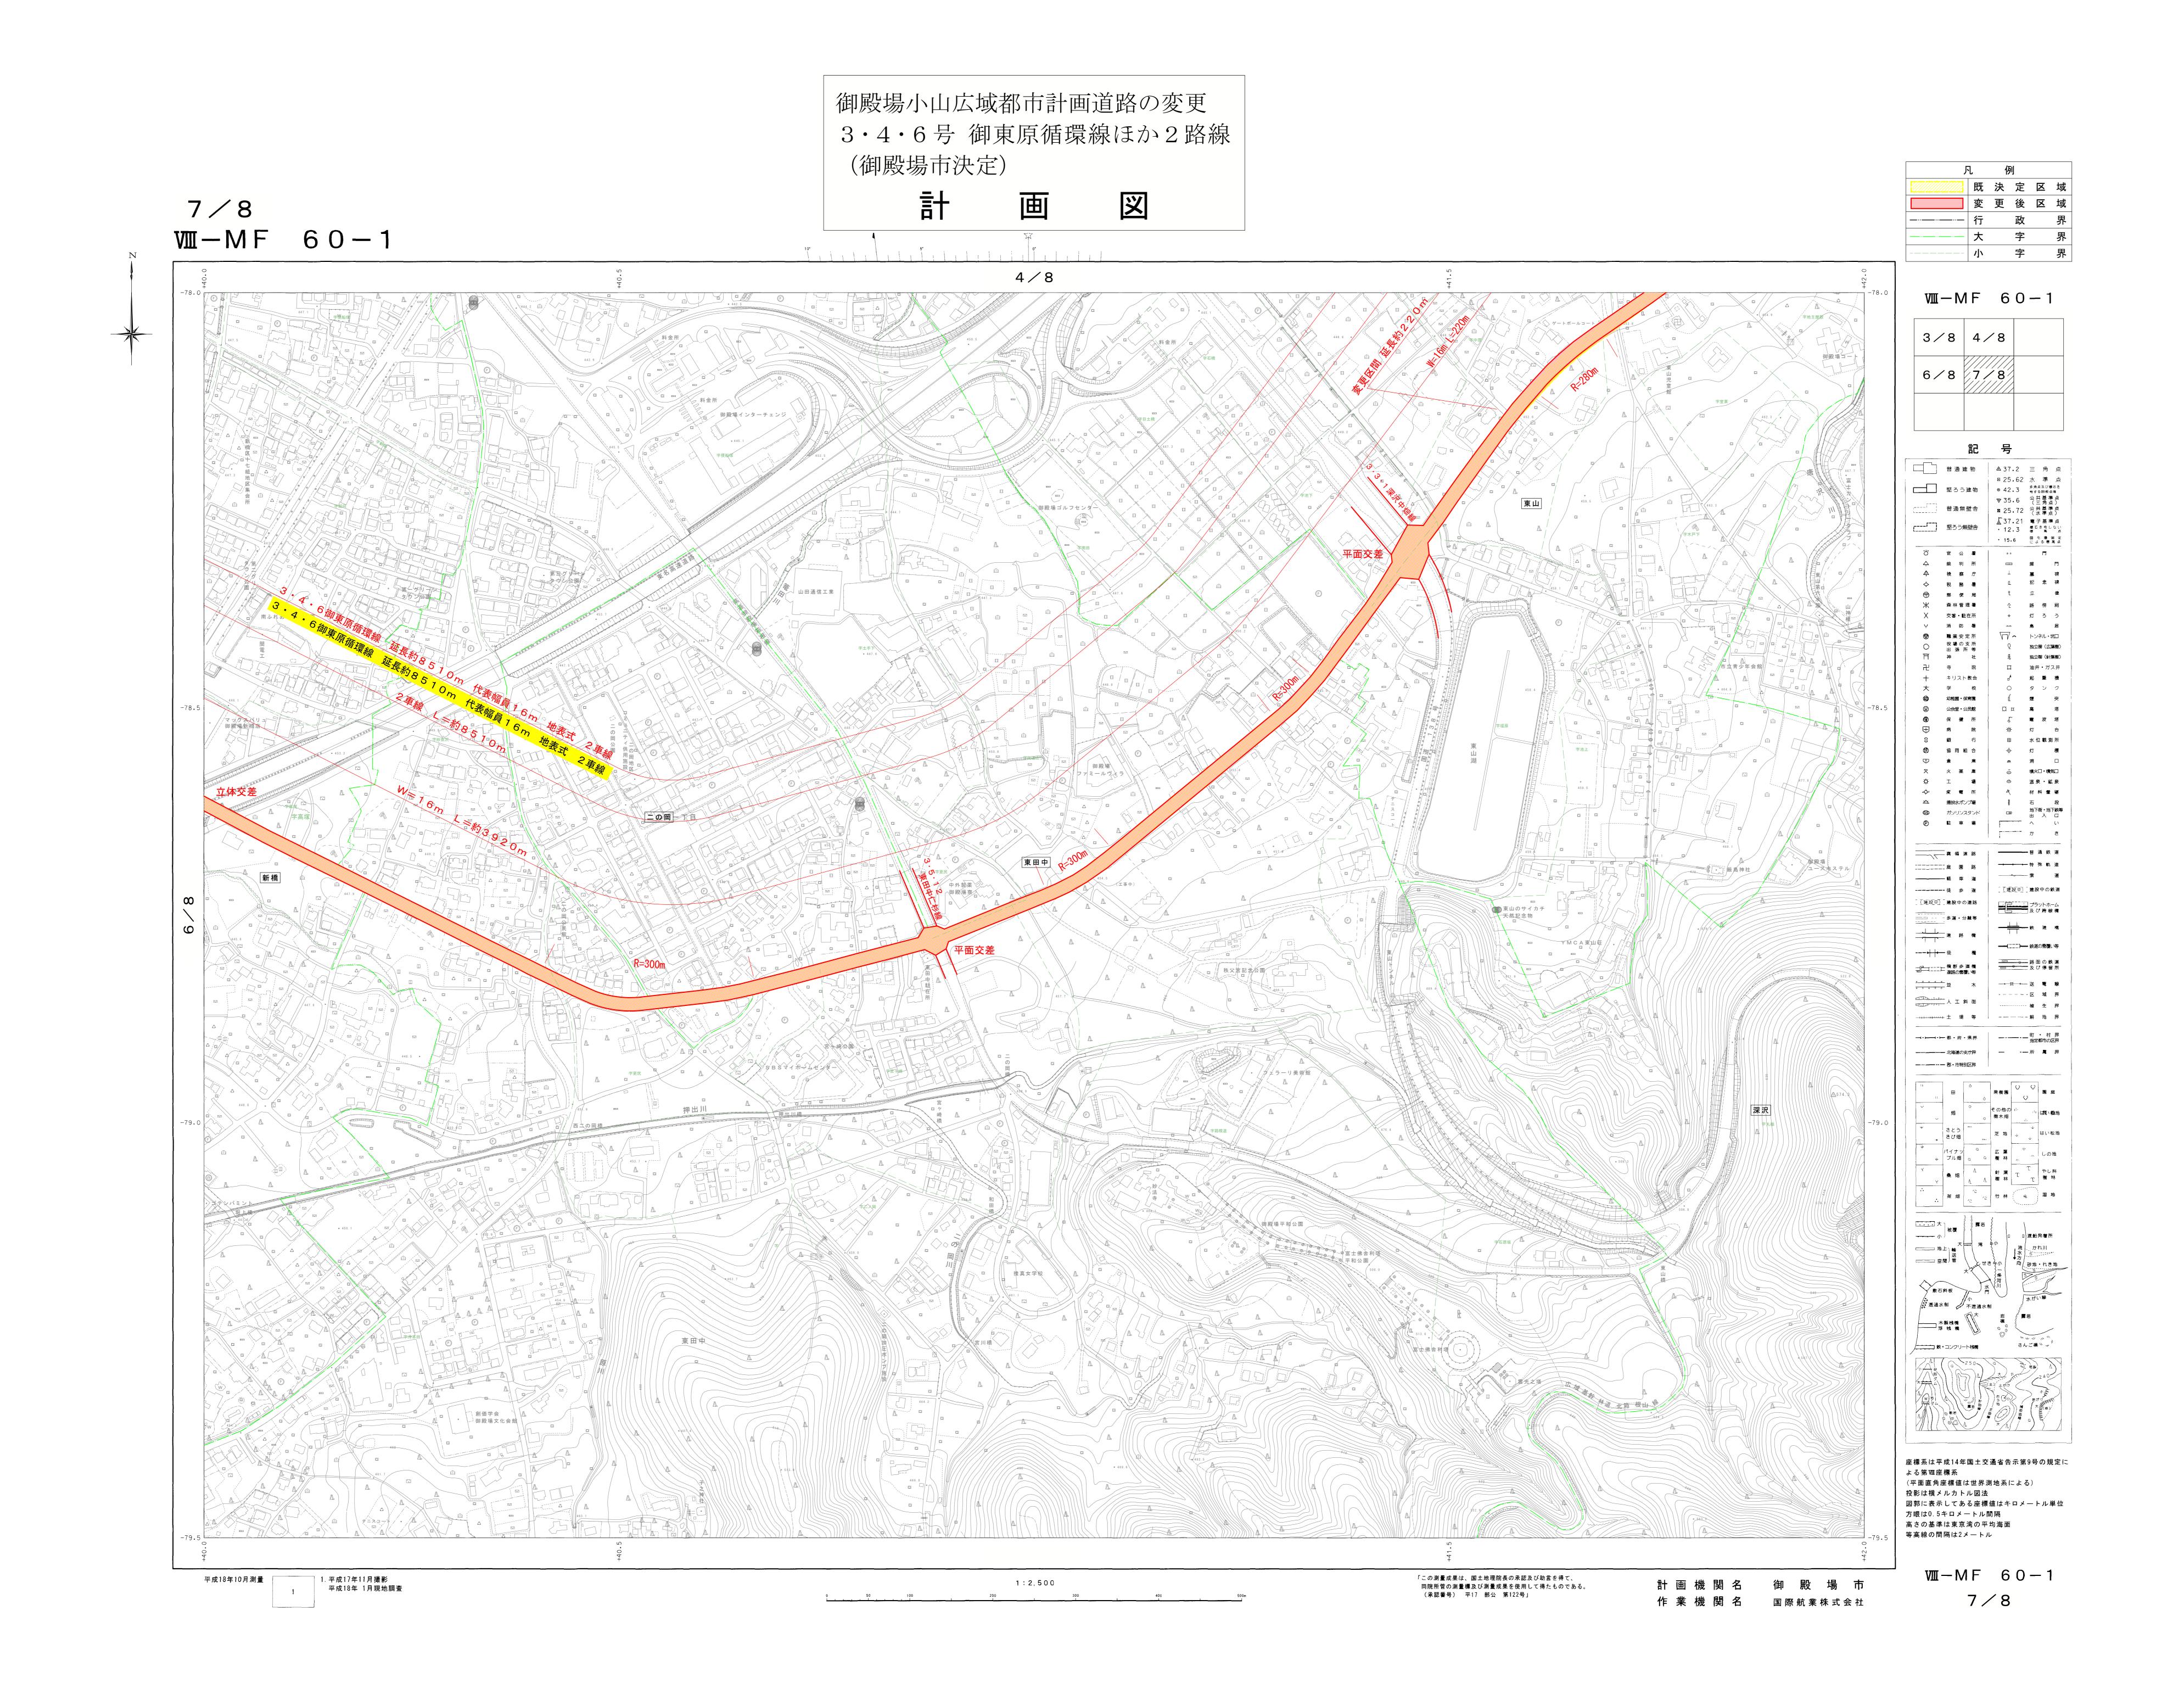

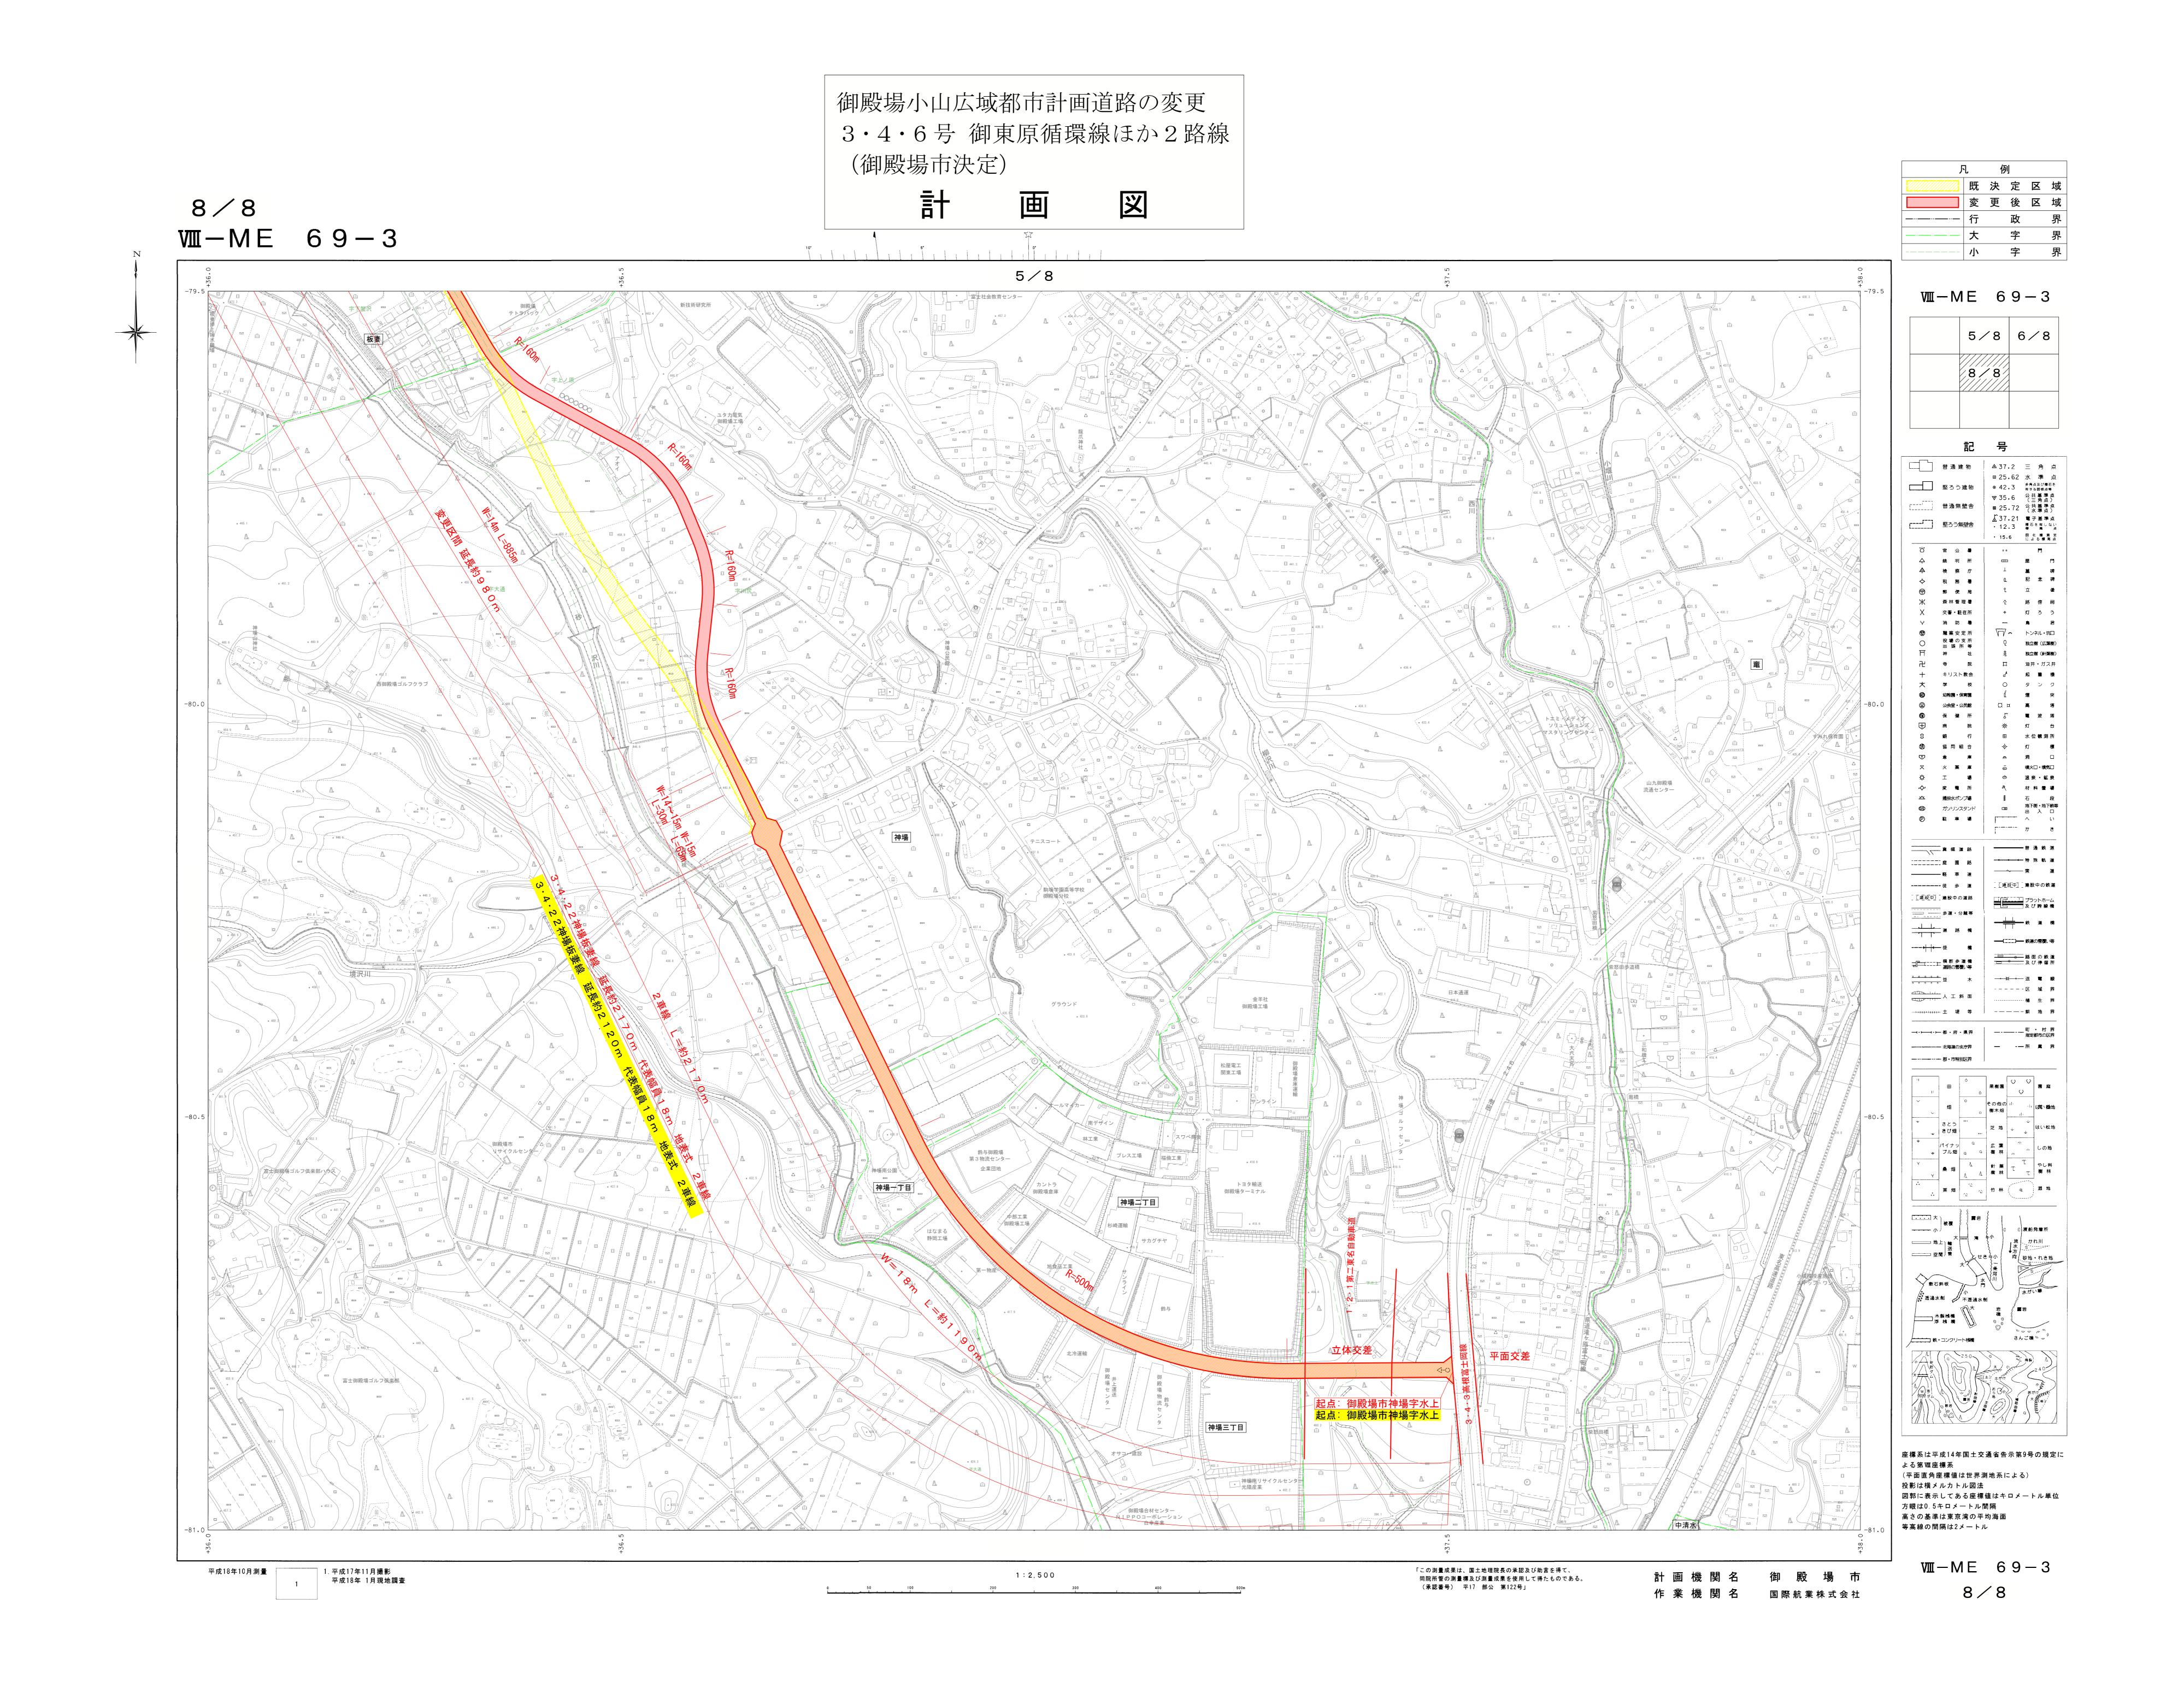


御殿場市小山広域都市計画道路の変更 都市計画道路3・4・6号 御東原循環線ほか2路線 (御殿場市決定)

標準断面図 A1 S=1:50 (A3 S=1:100)


標準横断面図

W = 16m

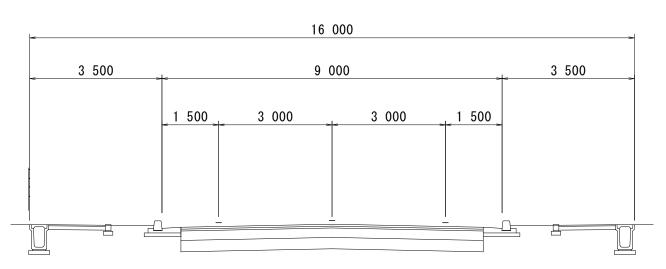


番号	路線名	告示番号
3 • 4 • 6	御東原循環線	県告153
道路規格	計画交通量	設計速度
4種2級	台/日	V=50km/h

W = 18m

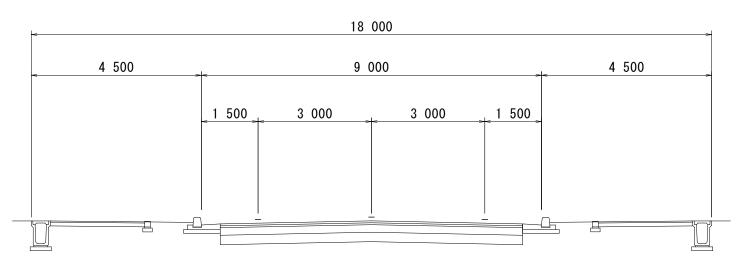


番号	路線名	告示番号
3 • 4 • 22	神場板妻線	県告153
道路規格	計画交通量	設計速度
4種2級	4,854台/日	V=50km/h

W = 16m

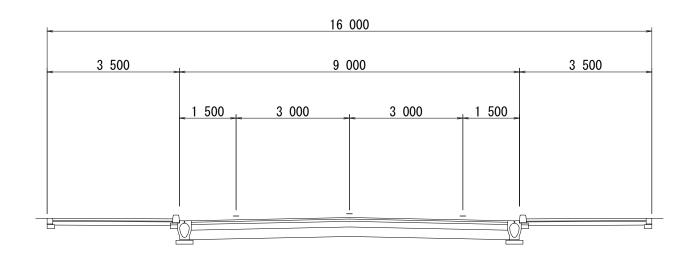


番号	路線名	告示番号
3 • 4 • 7	新橋深沢線	県告153
道路規格	計画交通量	設計速度
4種2級	4,900台/日	V=50km/h

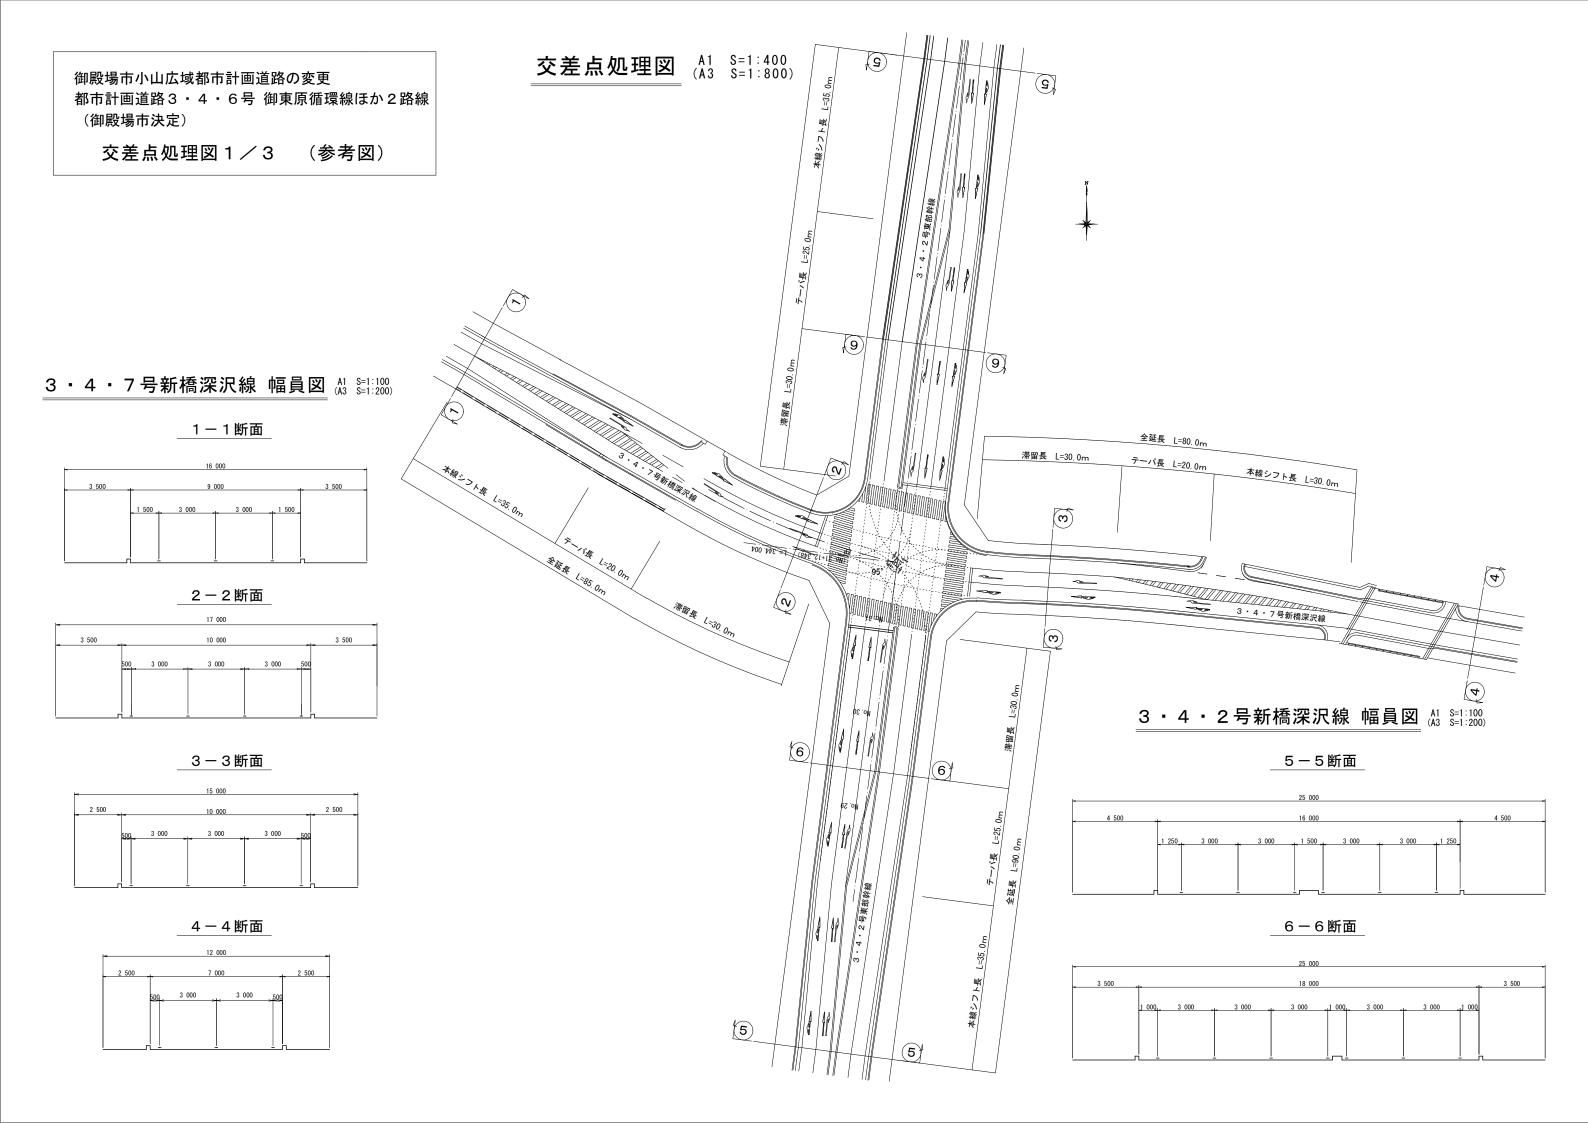


御殿場市小山広域都市計画道路の変更 都市計画道路3・4・6号 御東原循環線ほか2路線 (御殿場市決定)


交差点処理図2/3 (参考図)

交差点処理図 (A1 S=1:500 (A3 S=1:1000)

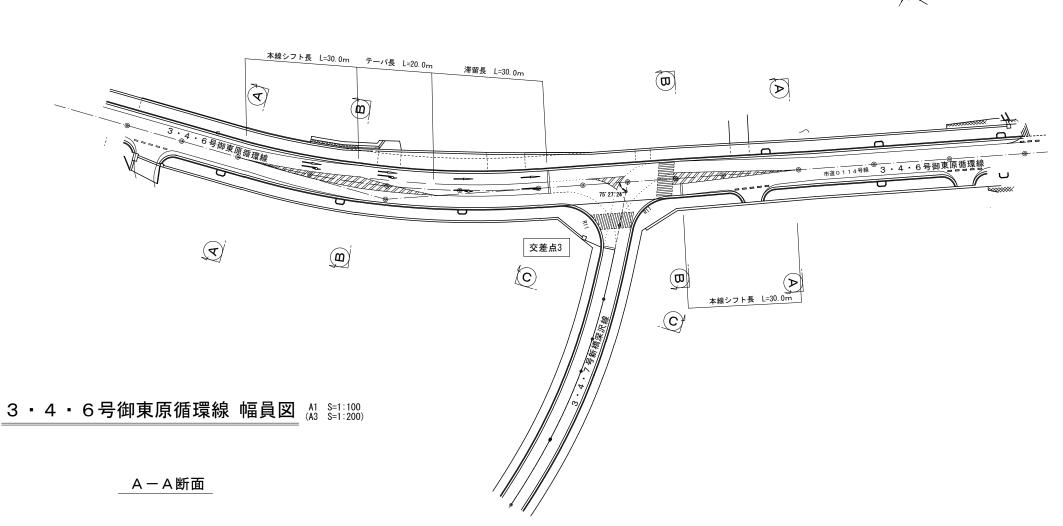

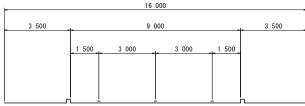


B-B断面

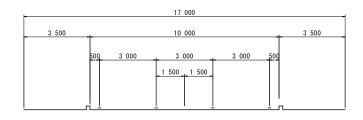

3・4・7号新橋深沢線 幅員図 All S=1:100 All S=1:200)

C-C断面

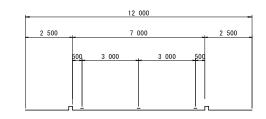


御殿場市小山広域都市計画道路の変更 都市計画道路3・4・6号 御東原循環線ほか2路線 (御殿場市決定)


交差点処理図3/3 (参考図)

3 · 4 · 2 2号神場板妻線 幅員図 Al S=1:100 (A3 S=1:200)


A-A断面

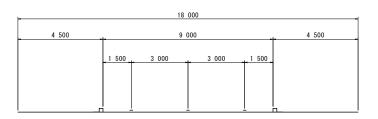


B-B断面

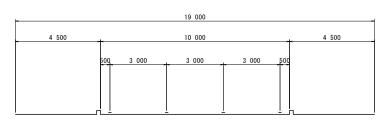

C-C断面

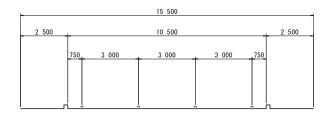

D-D断面

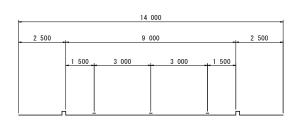

交差点処理図 A1 S=1:500 (A3 S=1:1000)

