


御殿場小山広域都市計画下水道の変更
御殿場市公共下水道（富士岡処理区）（御殿場市決定）＜污水＞
位置図（1/30,000）

第 号議案付図

No. 1

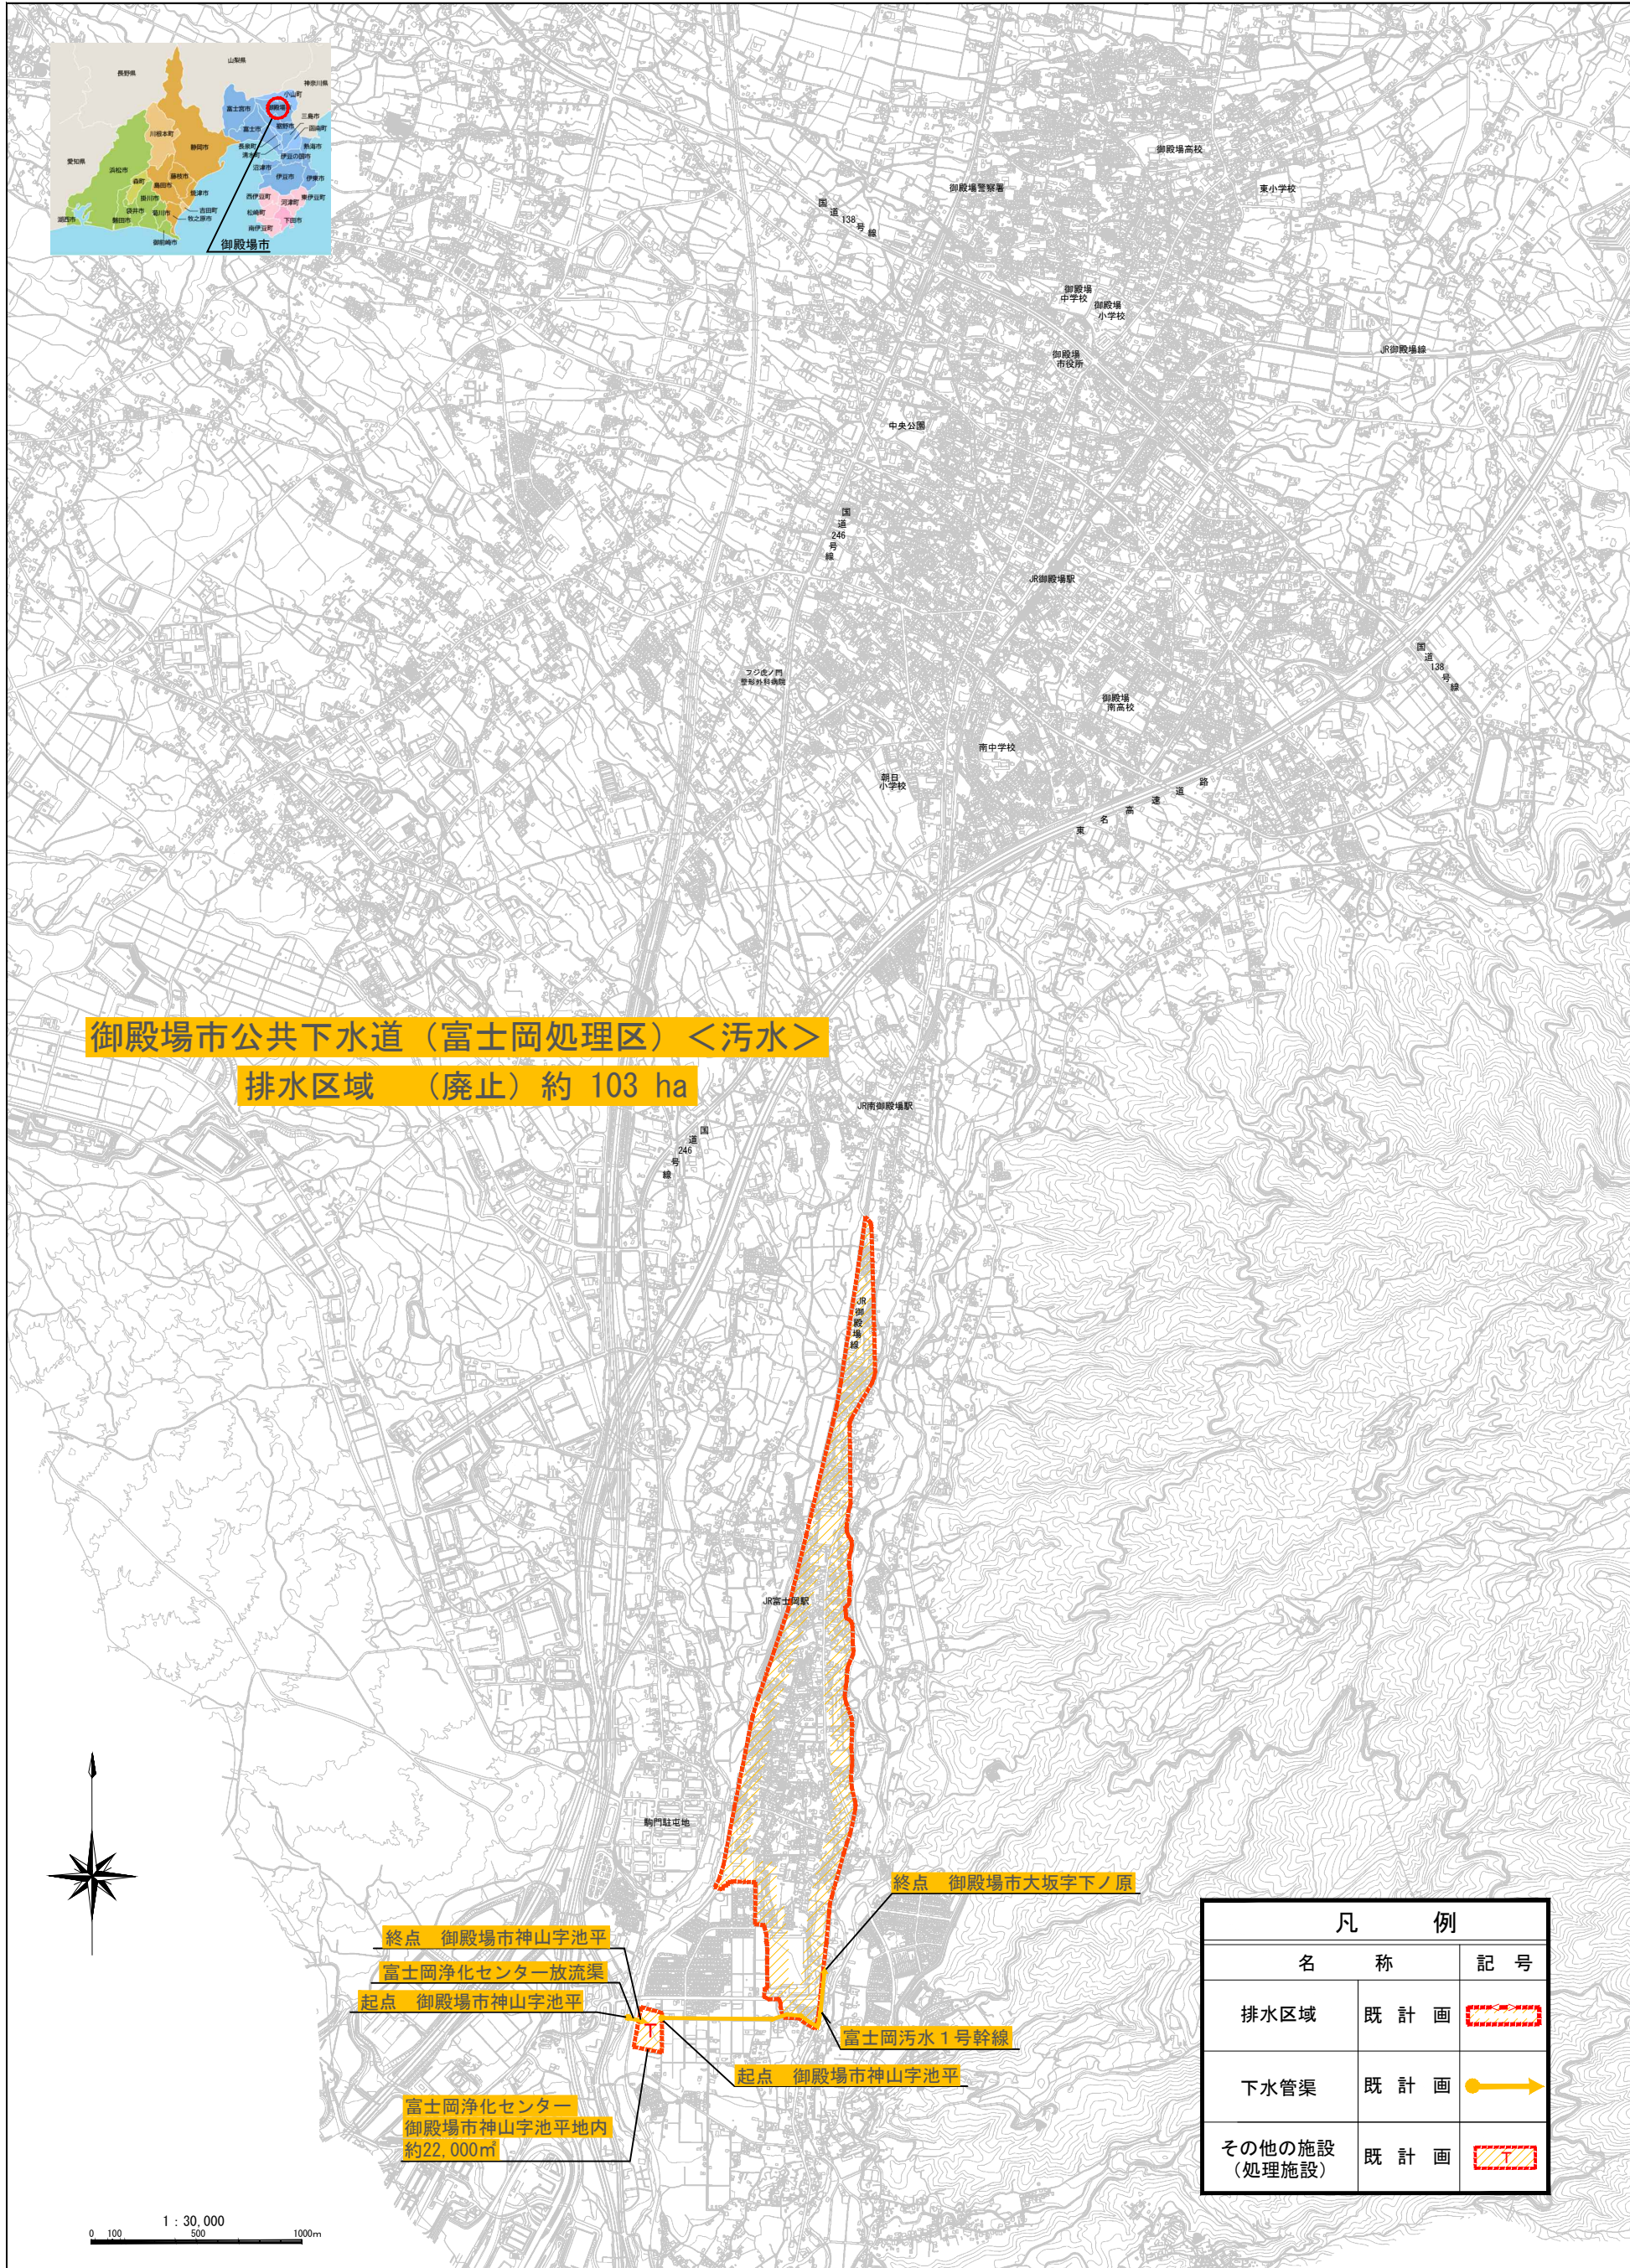

御殿場市公共下水道（富士岡処理区）＜污水＞
排水区域（廃止）約 103 ha

凡 例		
名 称		記 号
排水区域	既 計 画	
下水管渠	既 計 画	
その他の施設 (処理施設)	既 計 画	

0 100 500 1000m
1 : 30,000