



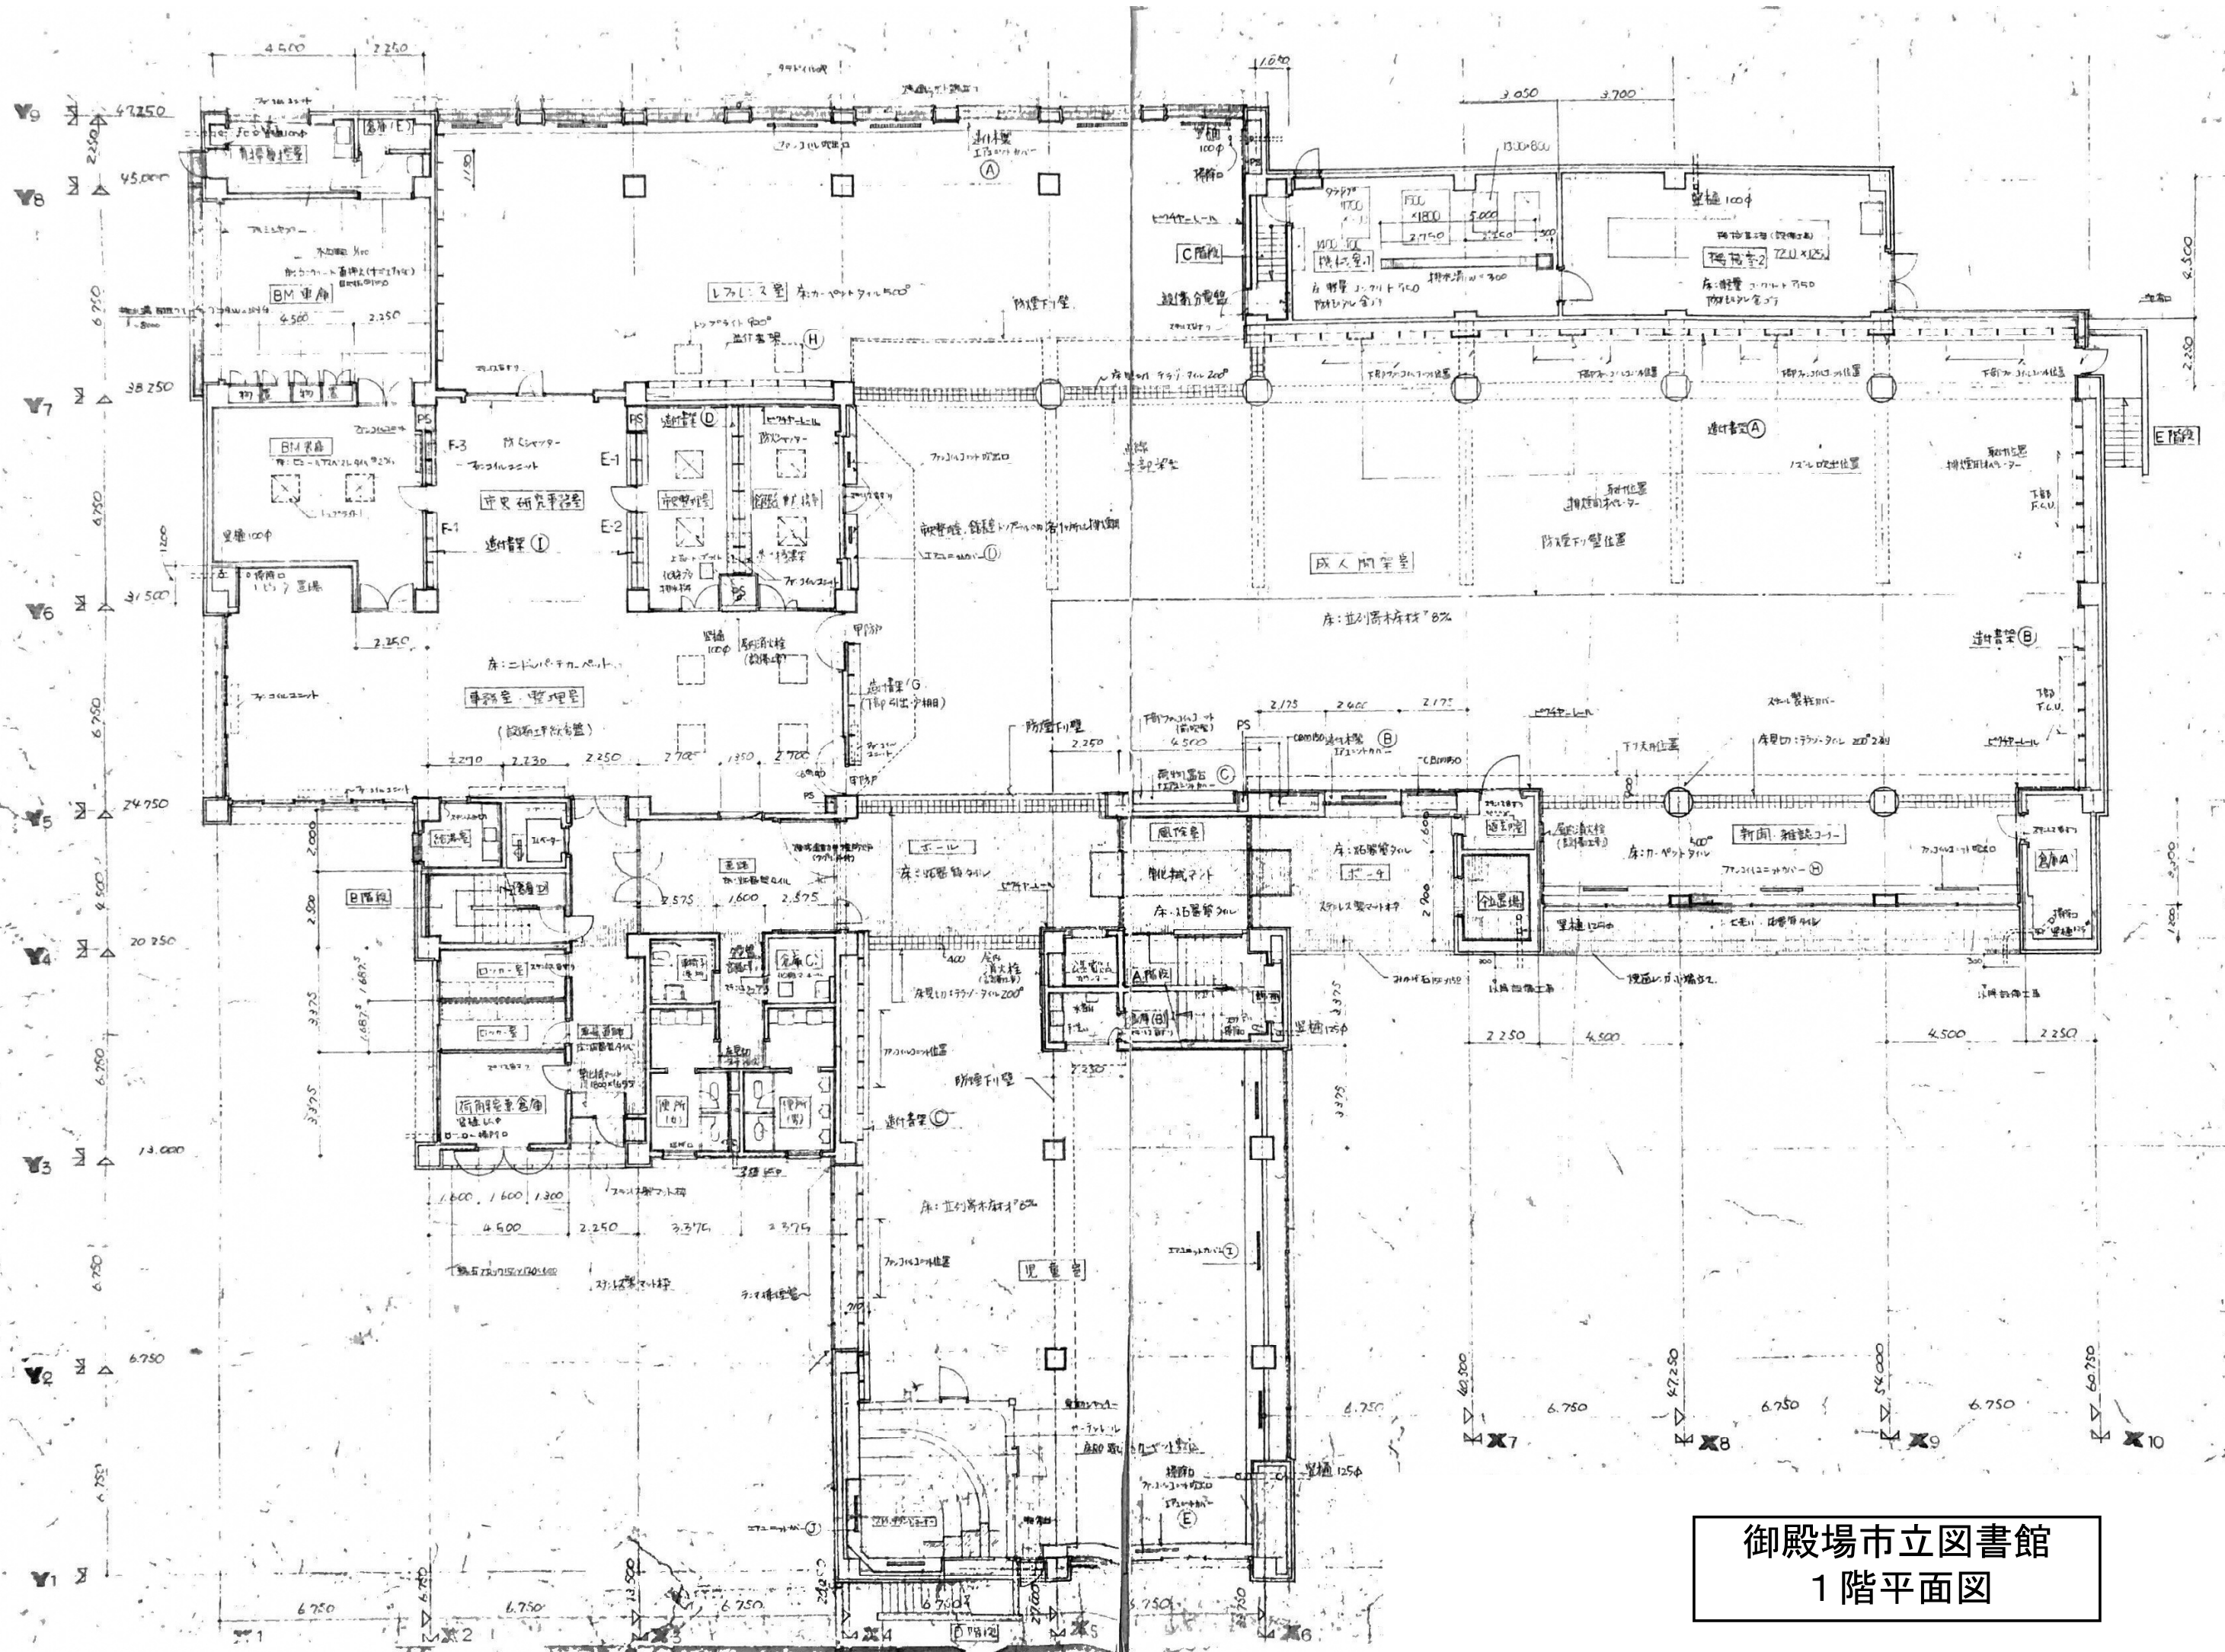


御殿場市立図書館
1階平面図

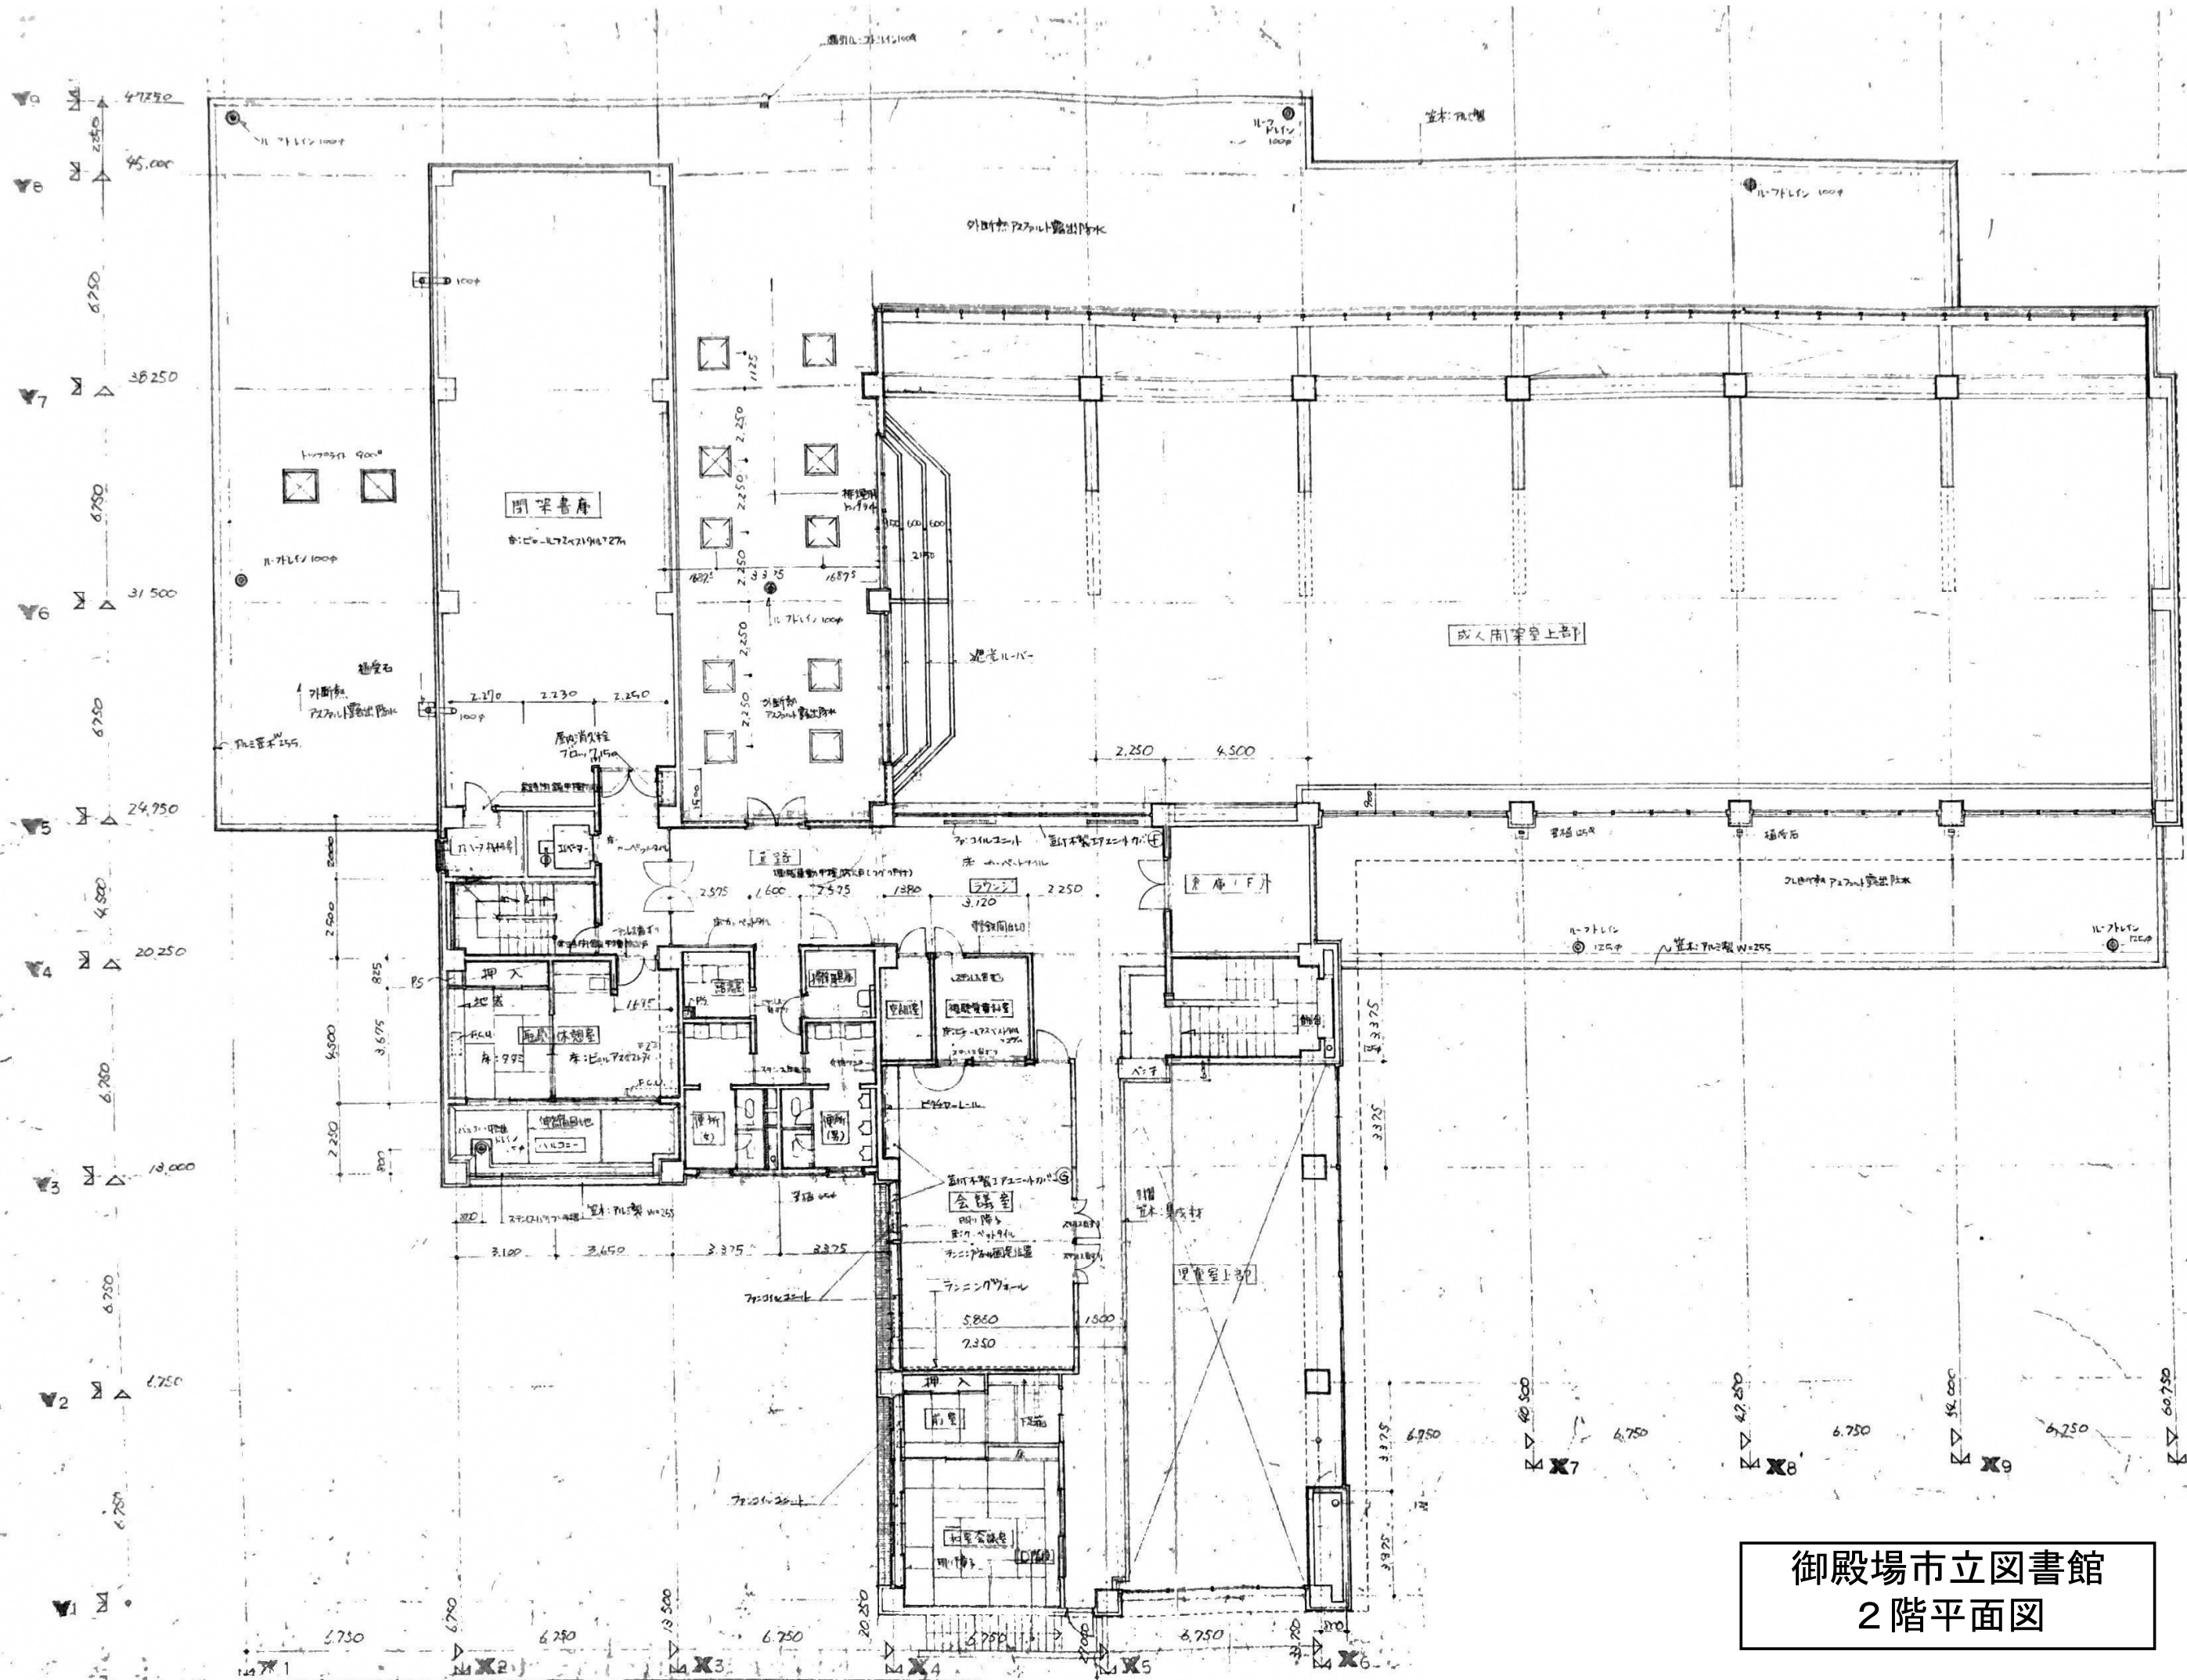


御殿場市立図書館
2階平面図

レイアウト

1 階

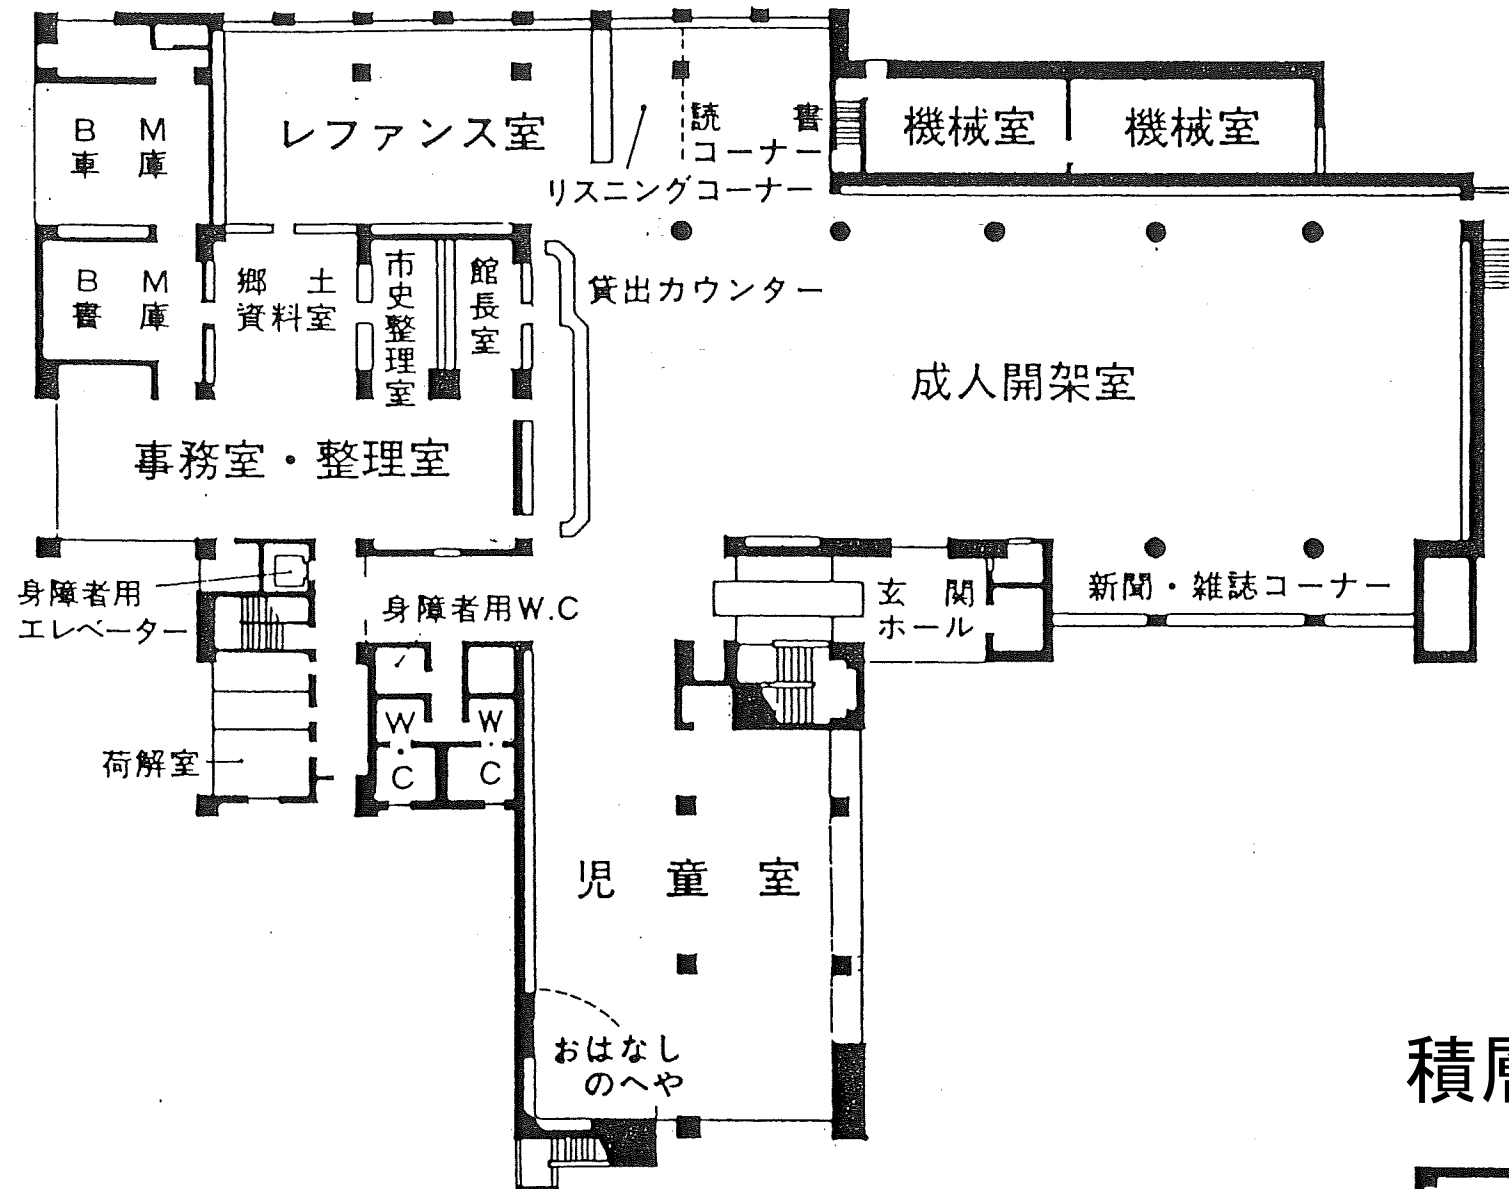

2 階

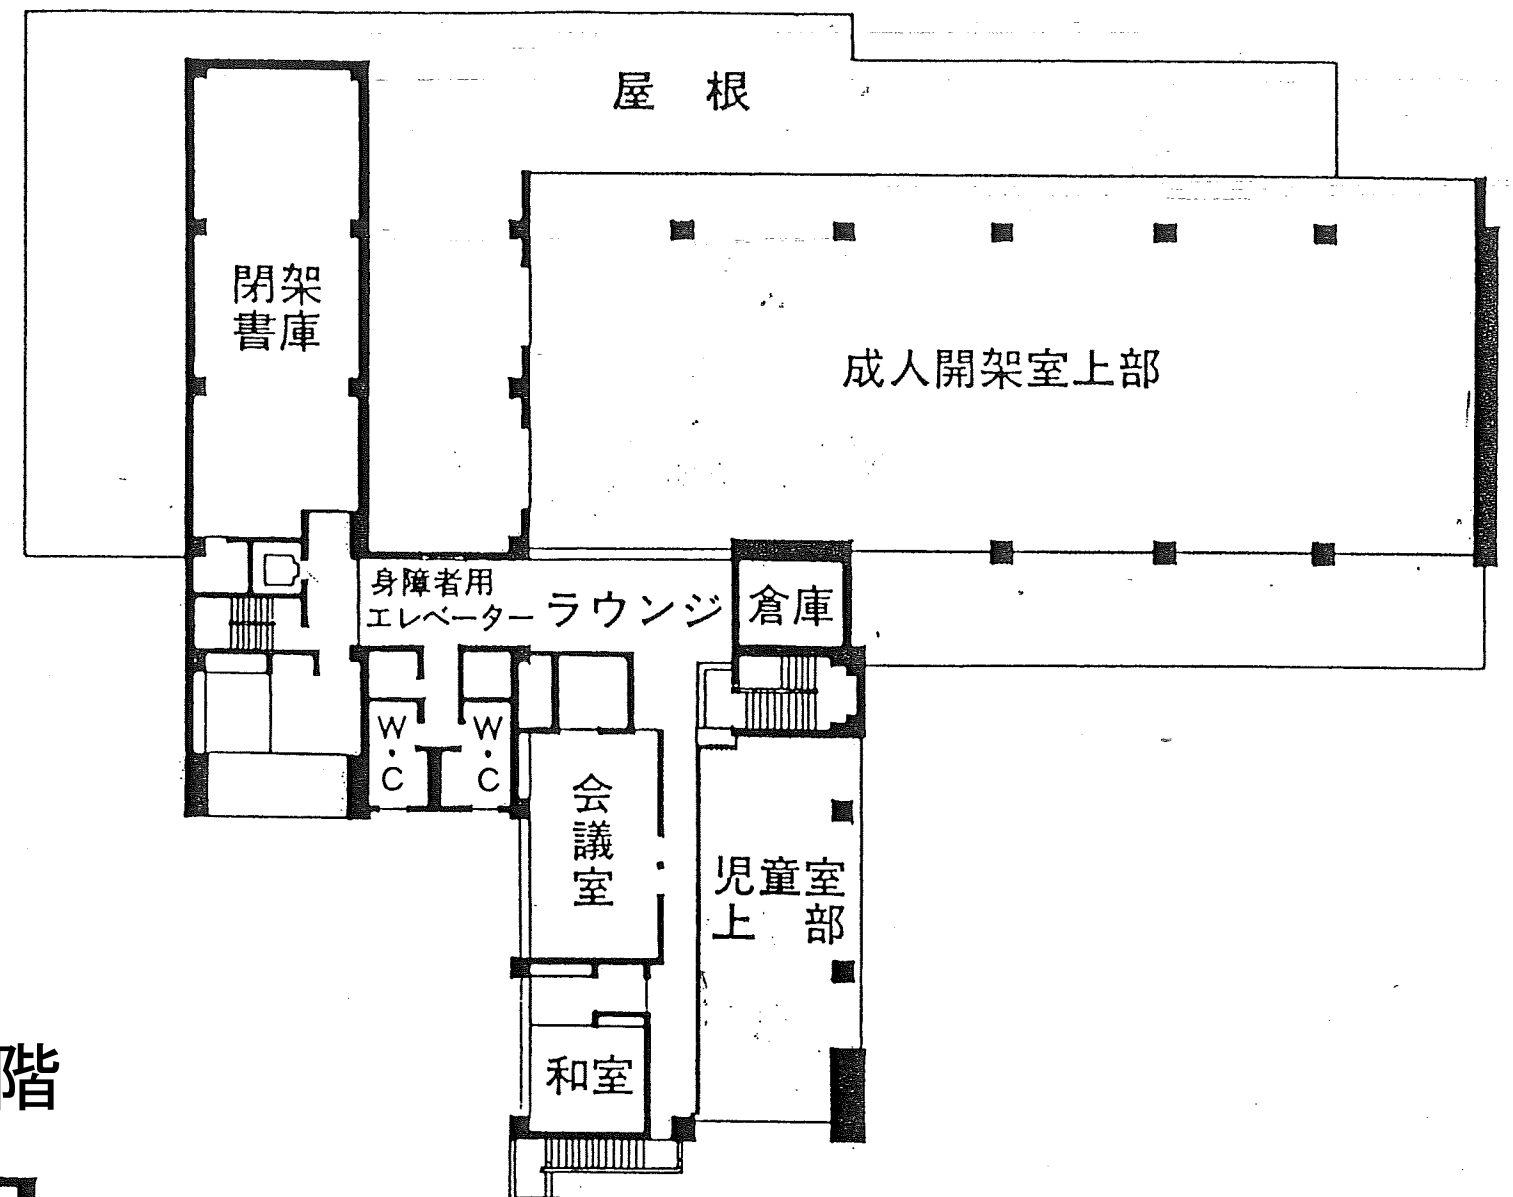

積層階

