

定期検査報告書
(防火設備)
(第一面)

建築基準法第12条第3項の規定により、定期検査の結果を報告します。この報告書に記載の事項は事実と相違ありません。

特定行政庁 静岡県知事様

令和4年11月22日
報告者氏名 御殿場市総合体育施設 施設長 鈴木 政人

検査者氏名 日吉 桂太

【1.所有者】

【イ. 氏名のフリガナ】 ゴテンバツョウ カマタ マサミ
【ロ. 氏名】 御殿場市長 勝又 正美
【ハ. 郵便番号】 412-8601
【ニ. 住所】 御殿場市萩原 4 8 3
【ホ. 電話番号】 0550-82-4320

【2.管理者】

【イ. 氏名のフリガナ】 ゴテンバツコウタイクシツ シツョウ スズキ マサト
【ロ. 氏名】 御殿場市総合体育施設 施設長 鈴木 政人
【ハ. 郵便番号】 412-0041
【ニ. 住所】 御殿場市茱萸沢670-1
【ホ. 電話番号】 0550-89-5555

【3.報告対象建築物】

【イ. 所在地】 御殿場市茱萸沢670-1
【ロ. 名称のフリガナ】 ゴテンバツタイクカン
【ハ. 名称】 御殿場市体育館
【ニ. 用途】 体育館(観覧場)

【4.検査による指摘の概要】

指摘なし

防火設備の状況等

【1.建築物の概要】

【イ. 階数】	地上3階	地下1階
【ロ. 建築面積】	5,287.203㎡	
【ハ. 延べ面積】	8,312.139㎡	

【2.確認済証交付年月日等】

【イ. 確認済証交付年月日】	昭和56年8月14日	第1900号
【ロ. 確認済証交付者】	建築主事	
【ハ. 検査済証交付年月日】	昭和57年9月18日	第1900号
【ニ. 検査済証交付者】	建築主事	

【3.検査日等】

【イ. 今回の検査】	2022/10/24実施
【ロ. 前回の検査】	実施
【ハ. 前回の検査に関する書類の写し】	有

【4.防火設備の検査者】

(代表となる検査者)

【イ. 資格】	一級建築士	大臣登録	第357902号
	建築設備検査員		

【ロ. 氏名のフリガナ】

【ハ. 氏名】

【ニ. 勤務先】

株式会社日建築設計事務所	静岡県知事登録	第1508号
--------------	---------	--------

【ホ. 郵便番号】

【ヘ. 所在地】

【ト. 電話番号】

(その他の検査者)

【イ. 資格】	一級建築士	大臣登録
	防火設備検査員	第B00016314号

【ロ. 氏名のフリガナ】

【ハ. 氏名】

【ニ. 勤務先】

一級建築士事務所

【ホ. 郵便番号】

【ヘ. 所在地】

【ト. 電話番号】

【5.防火設備の概要】

【イ. 避難安全検証法等の適用】

【ロ. 防火設備】

防火扉 (1枚) 防火シャッター (2枚)

【6.防火設備の検査の状況】

【イ. 指摘の内容】

【ロ. 指摘の概要】

【ハ. 改善予定の有無】

指摘なし

【7.防火設備の不具合の発生状況】

【イ. 不具合】

【ロ. 不具合記録】

【ハ. 改善の状況】

無

無

【8.備考】

防火シャッター危害防止装置取付済み

防火設備に係る不具合の状況

不具合等を把握した年月	不具合等の概要	考えられる原因	改善(予定)年月	改善措置の概要等
-	-	-	-	-
-	-	-	-	-
-	-	-	-	-

検査結果表
(防火扉) 第1棟

当該調査 に関する 調査者			氏名	調査者番号		
	代表となる調査者		日吉 桂太	1		
	その他の調査者		今井 俊	2		
			-	-		
番号	検査項目	検査事項	検査結果			担当 検査者 番号
			指摘 なし	要是正	既存 不適格	
(1)	防火扉	設置場所の周囲状況	閉鎖の障害となる物品の放置の状況	○		1
(2)		扉、枠及び金物	扉の取付けの状況	○		2
(3)			扉、枠及び金物の劣化及び損傷の状況	○		2
(4)		危害防止装置	作動の状況	○		2
(5)	連動機構	煙感知器、熱煙複合式感知器	設置位置	○		1
(6)		及び熱感知器	風道の材質	○		1
(7)		温度ヒューズ装置	設置の状況		対象外	
(8)		連動制御器	スイッチ類及び表示灯の状況	○		2
(9)			結線接続の状況	○		2
(10)			接地の状況	○		2
(11)			予備電源への切り替えの状況	○		2
(12)		連動機構用予備電源	劣化及び損傷の状況	○		2
(13)			容量の状況	○		2
(14)		自動閉鎖装置	設置の状況	○		2
(15)	再ロック防止機構の作動の状況		○		2	
(16)	総合的な作動の状況	防火扉の閉鎖の状況	○		1	
(17)		防火区画の形成の状況		対象外		

特記事項				
番号	検査項目	指摘の具体的内容等	改善策の具体的内容等	改善(予定)年月
-	-	-	-	-
-	-	-	-	-
-	-	-	-	-
-	-	-	-	-
-	-	-	-	-


検査結果表
(防火シャッター) 第1棟

当該調査 に関する 調査者			氏名	調査者番号			
	代表となる調査者		日吉 桂太	1			
	その他の調査者		今井 俊	2			
			-	-			
番号	検査項目	検査事項	検査結果			担当 検査者 番号	
			指摘 なし	要是正	既存 不適格		
(1)	防火シャッター	設置場所の周囲状況	閉鎖の障害となる物品の放置の状況	○		1	
(2)		駆動装置	軸受け部のブラケット、巻取りシャフト及び開閉機の取付けの状況※	○		2	
(3)			スプロケットの設置の状況※	○		2	
(4)			軸受け部のブラケット、ベアリング及びスプロケット又はロープ車の劣化及び損傷の状況※	○		2	
(5)			ローラチェーン又はワイヤーロープの劣化及び損傷の状況	○		2	
(6)			カーテン部	スラット及び座板の劣化等の状況	○		2
(7)		吊り元の劣化及び損傷並びに固定の状況		○		2	
(8)		ケース	劣化及び損傷の状況	○		2	
(9)			まぐさ及びガイドレール	劣化及び損傷の状況	○		2
(10)			危害防止装置	危害防止用連動中継器の配線の状況	○		2
(11)				危害防止装置用予備電源の劣化及び損傷の状況	○		2
(12)				危害防止装置用予備電源の容量の状況	○		2
(13)				座板感知部の劣化及び損傷並びに作動の状況	○		2
(14)			作動の状況	○		2	
(15)	運動機構		煙感知器、熱煙複合式感知器及び熱感知器	設置位置	○		1
(16)		感知の状況	○		1		
(17)		温度ヒューズ装置	設置の状況		対象外		
(18)		連動制御器	スイッチ類及び表示灯の状況	○		2	
(19)			結線接続の状況	○		2	
(20)			接地の状況	○		2	
(21)			予備電源への切り替えの状況	○		2	
(22)		連動機構用予備電源	劣化及び損傷の状況	○		2	
(23)			容量の状況	○		2	
(24)		自動閉鎖装置	設置の状況	○		2	
(25)		手動閉鎖装置	設置の状況	○		2	
(26)	総合的な作動の状況	防火シャッターの開鎖の状況	○		1		
(27)		防火区画の形成の状況		対象外			

特記事項

番号	検査項目	指摘の具体的内容等	改善策の具体的内容等	改善(予定)年月
-	-	-	-	-
-	-	-	-	-
-	-	-	-	-
-	-	-	-	-
-	-	-	-	-

改修後

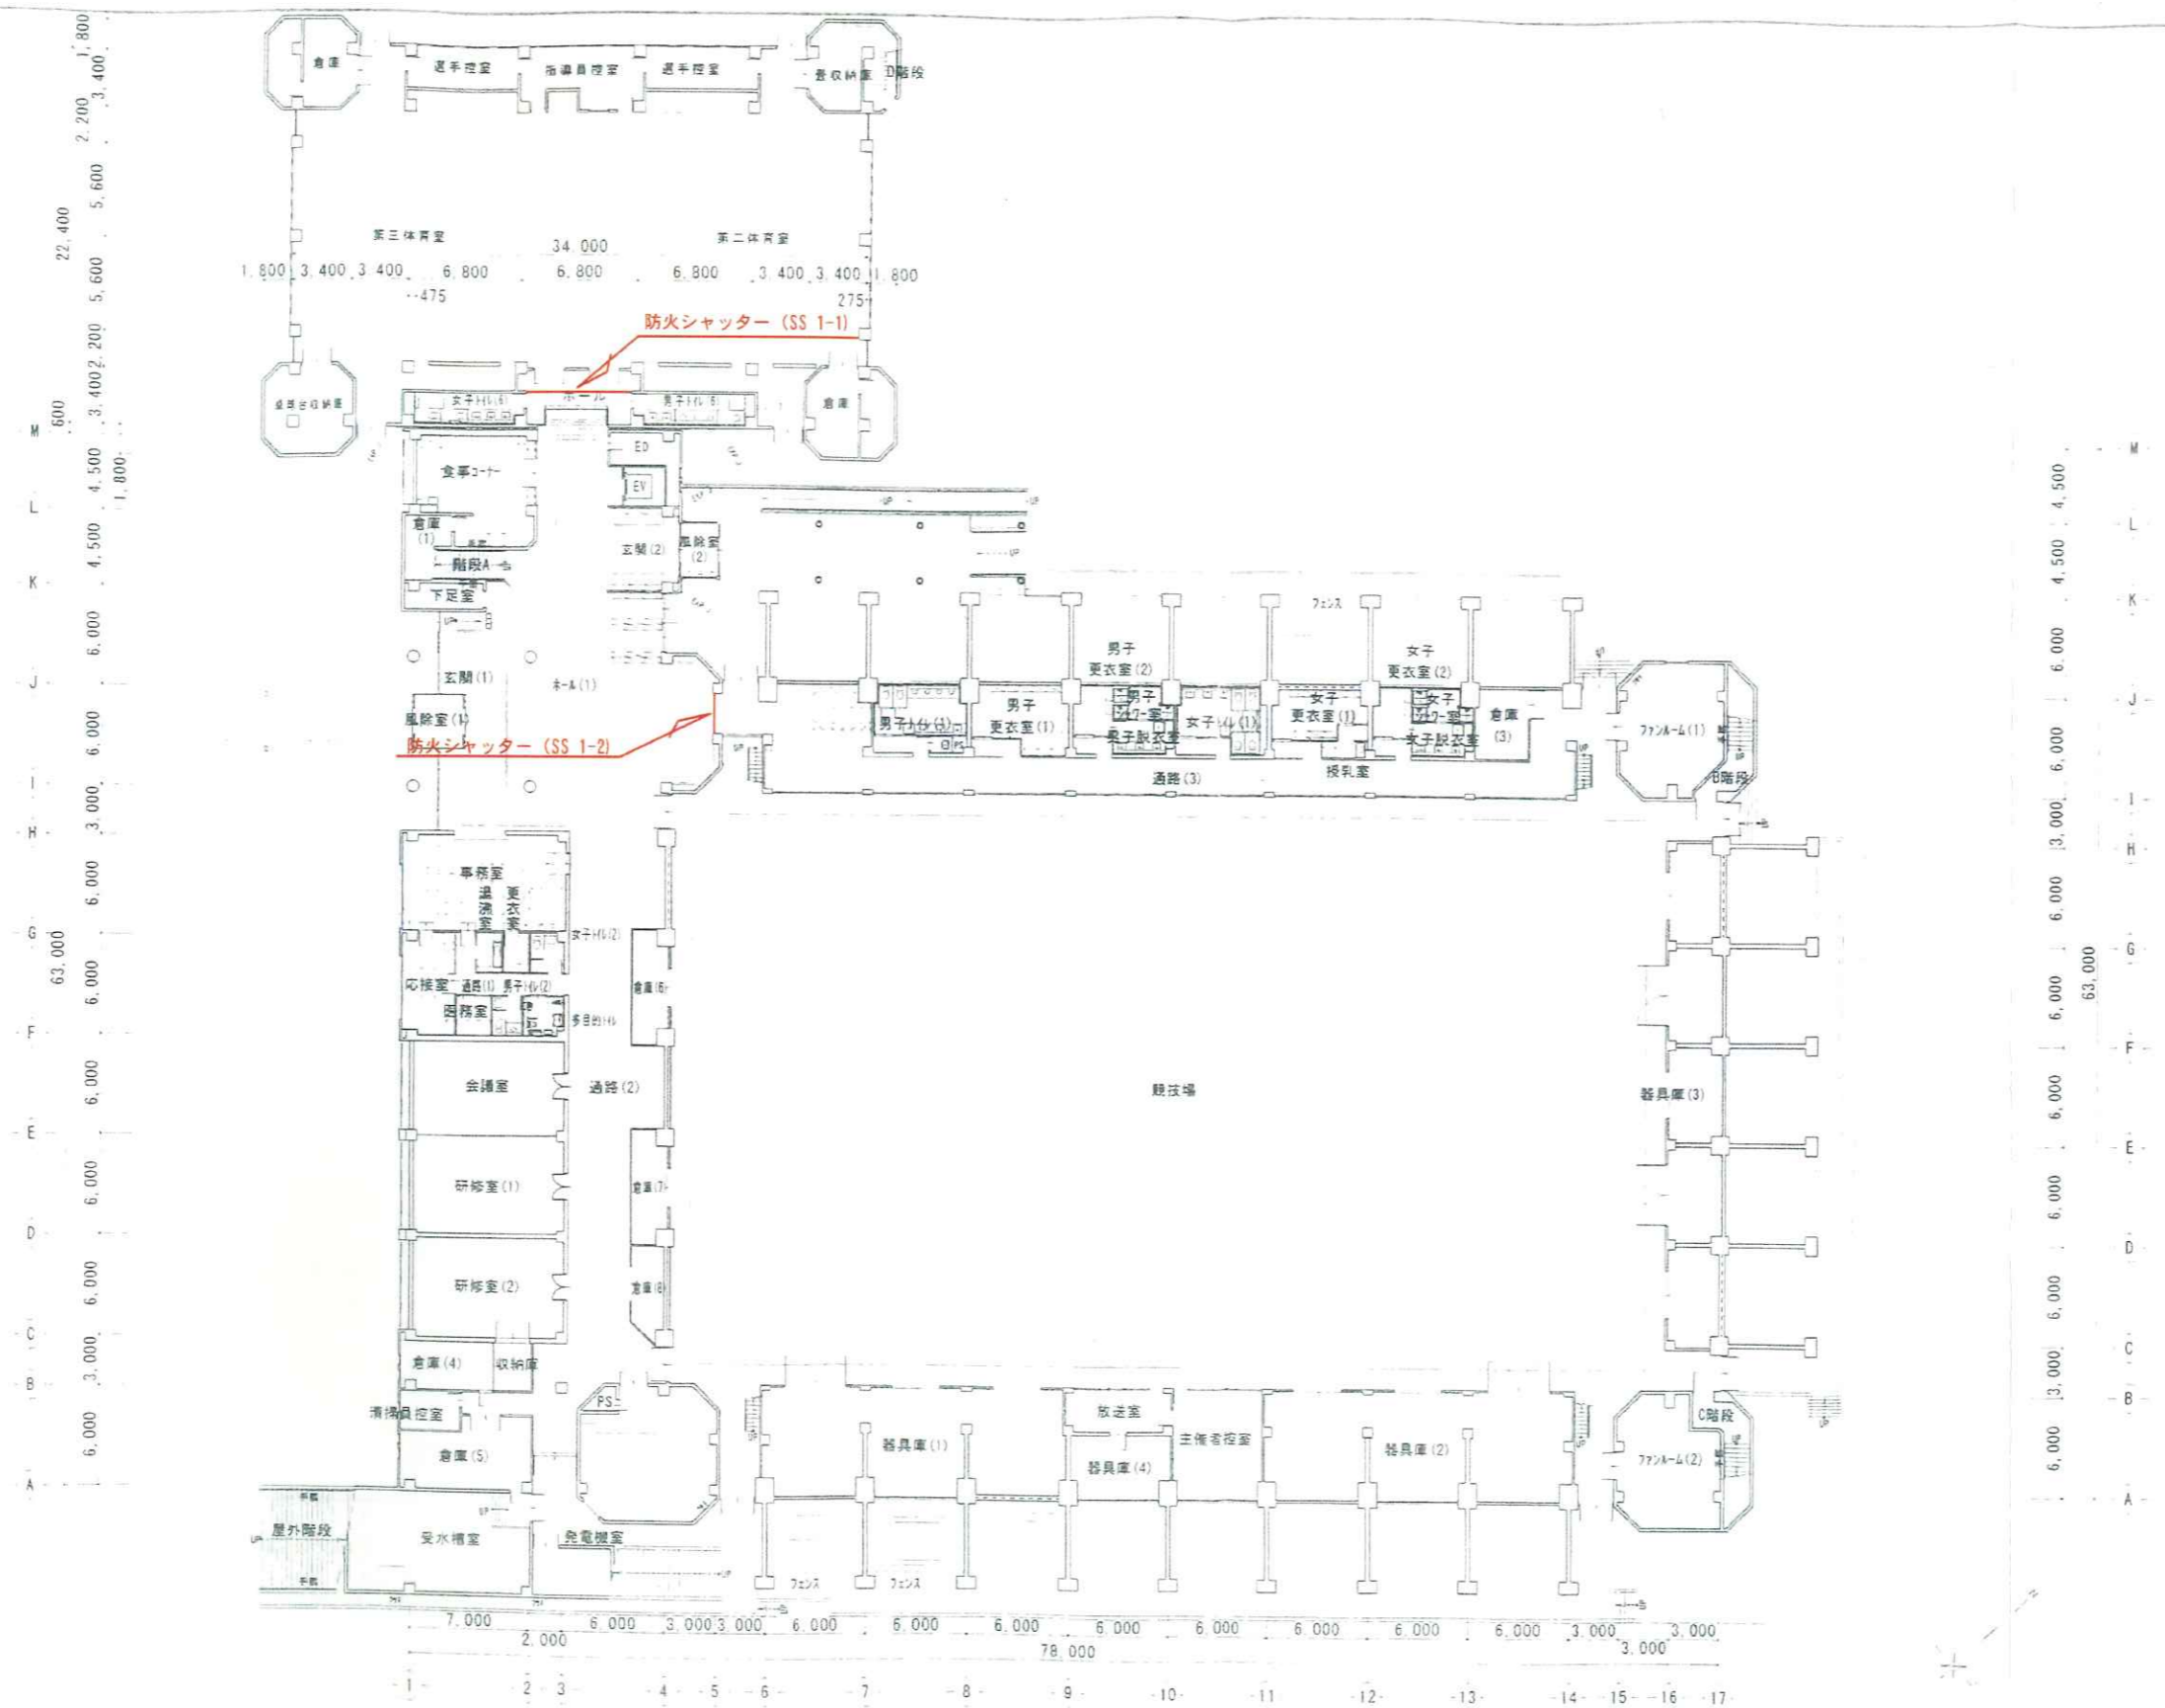

【改修後】1階平面図 S=1/200

御殿場市民体育館 1階

