


# 管理施設整備工計画図

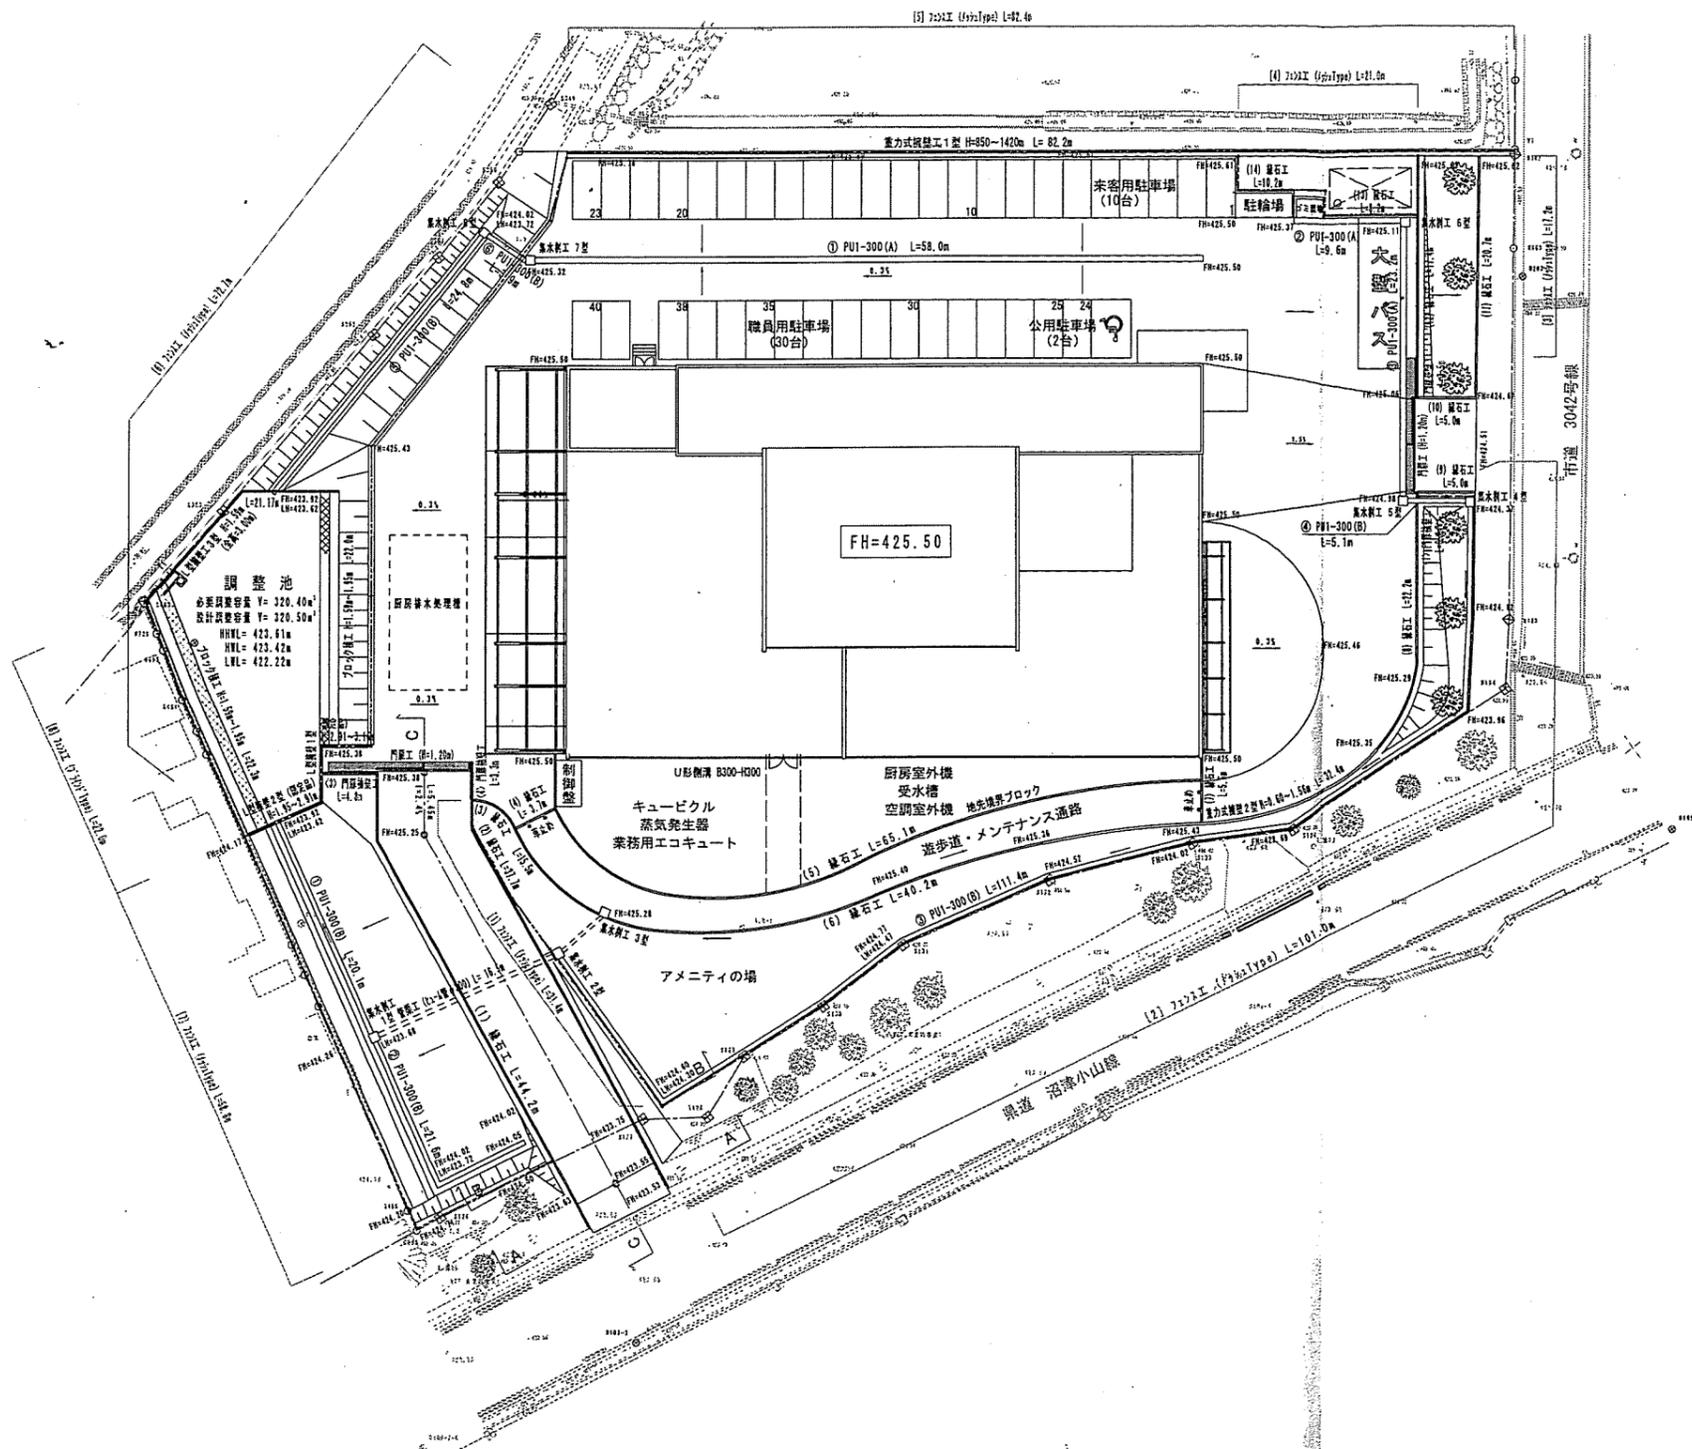



S=1:300

フェンス工  
S=1:20





訂正	ファイル名	設計担当者名

設計図	縮尺	図面番号
A1 図示	A1 図示	A-12
A3 1/2縮小	A3 1/2縮小	A-12

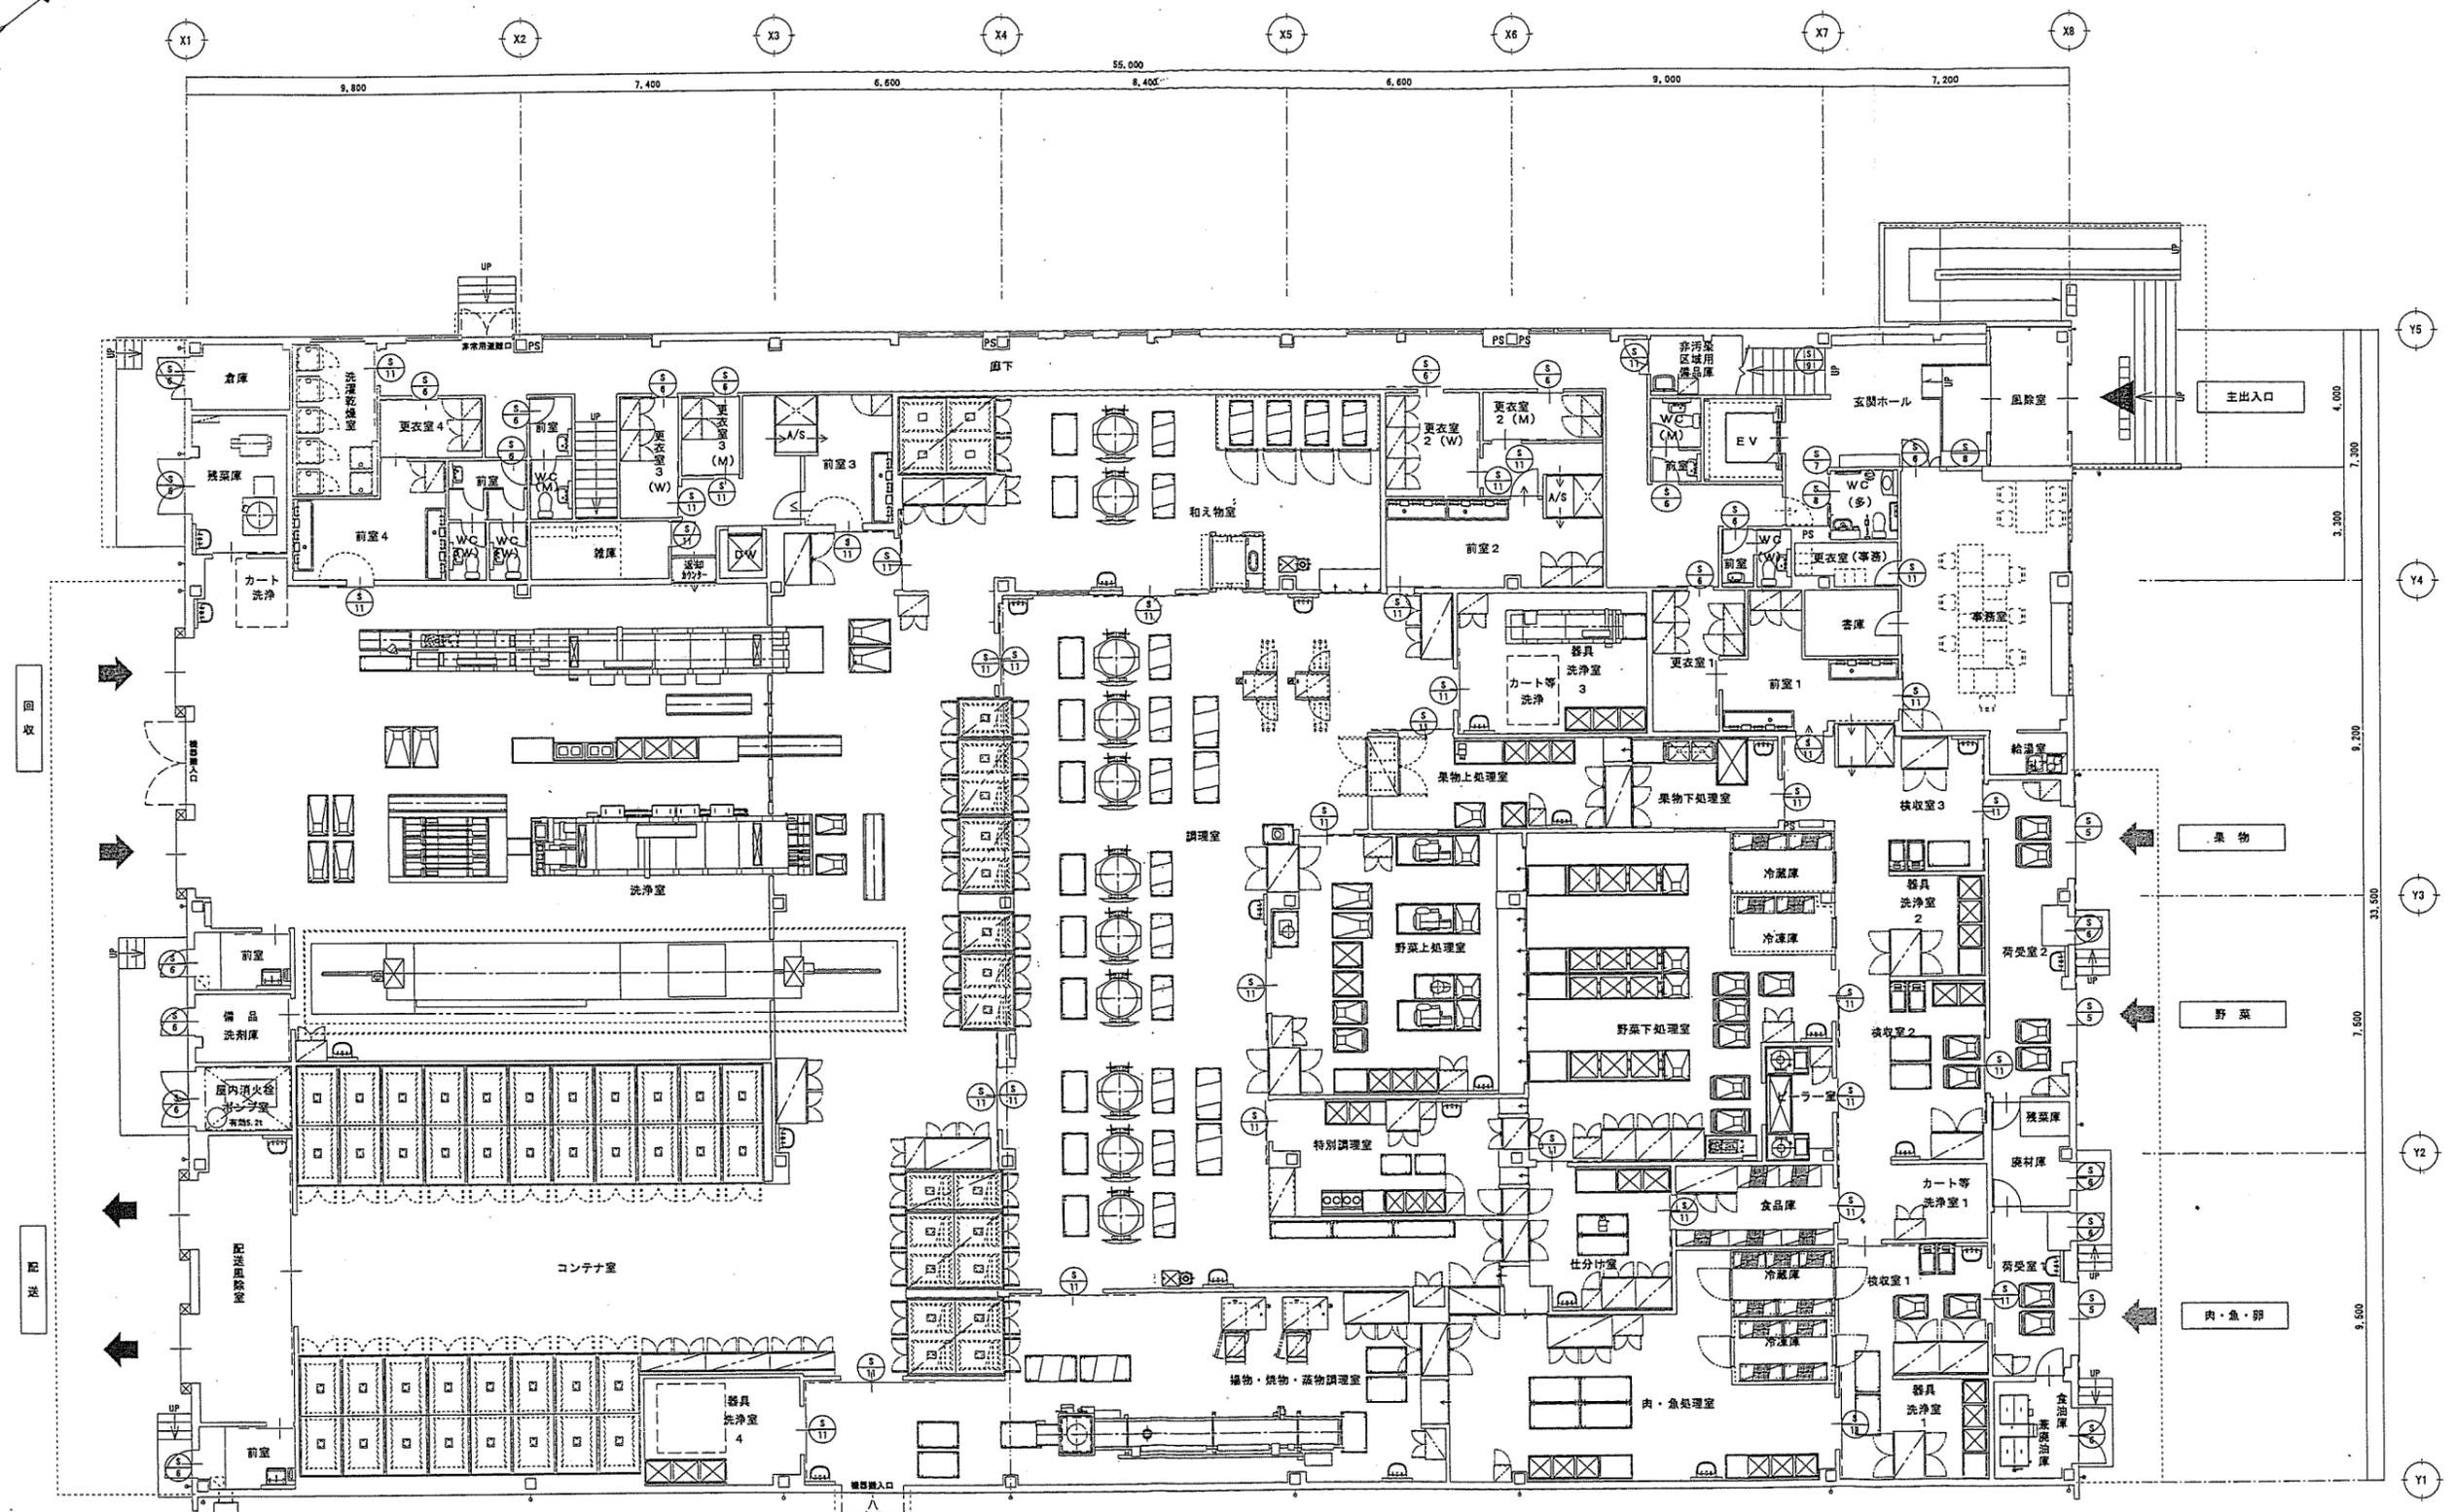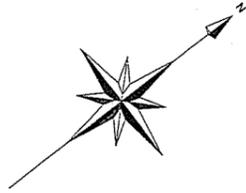

訂正	
ファイル名	14サインキープラン1F

設計図	縮尺	図面番号
	A1 1/100	A-74
	A3 1/200	

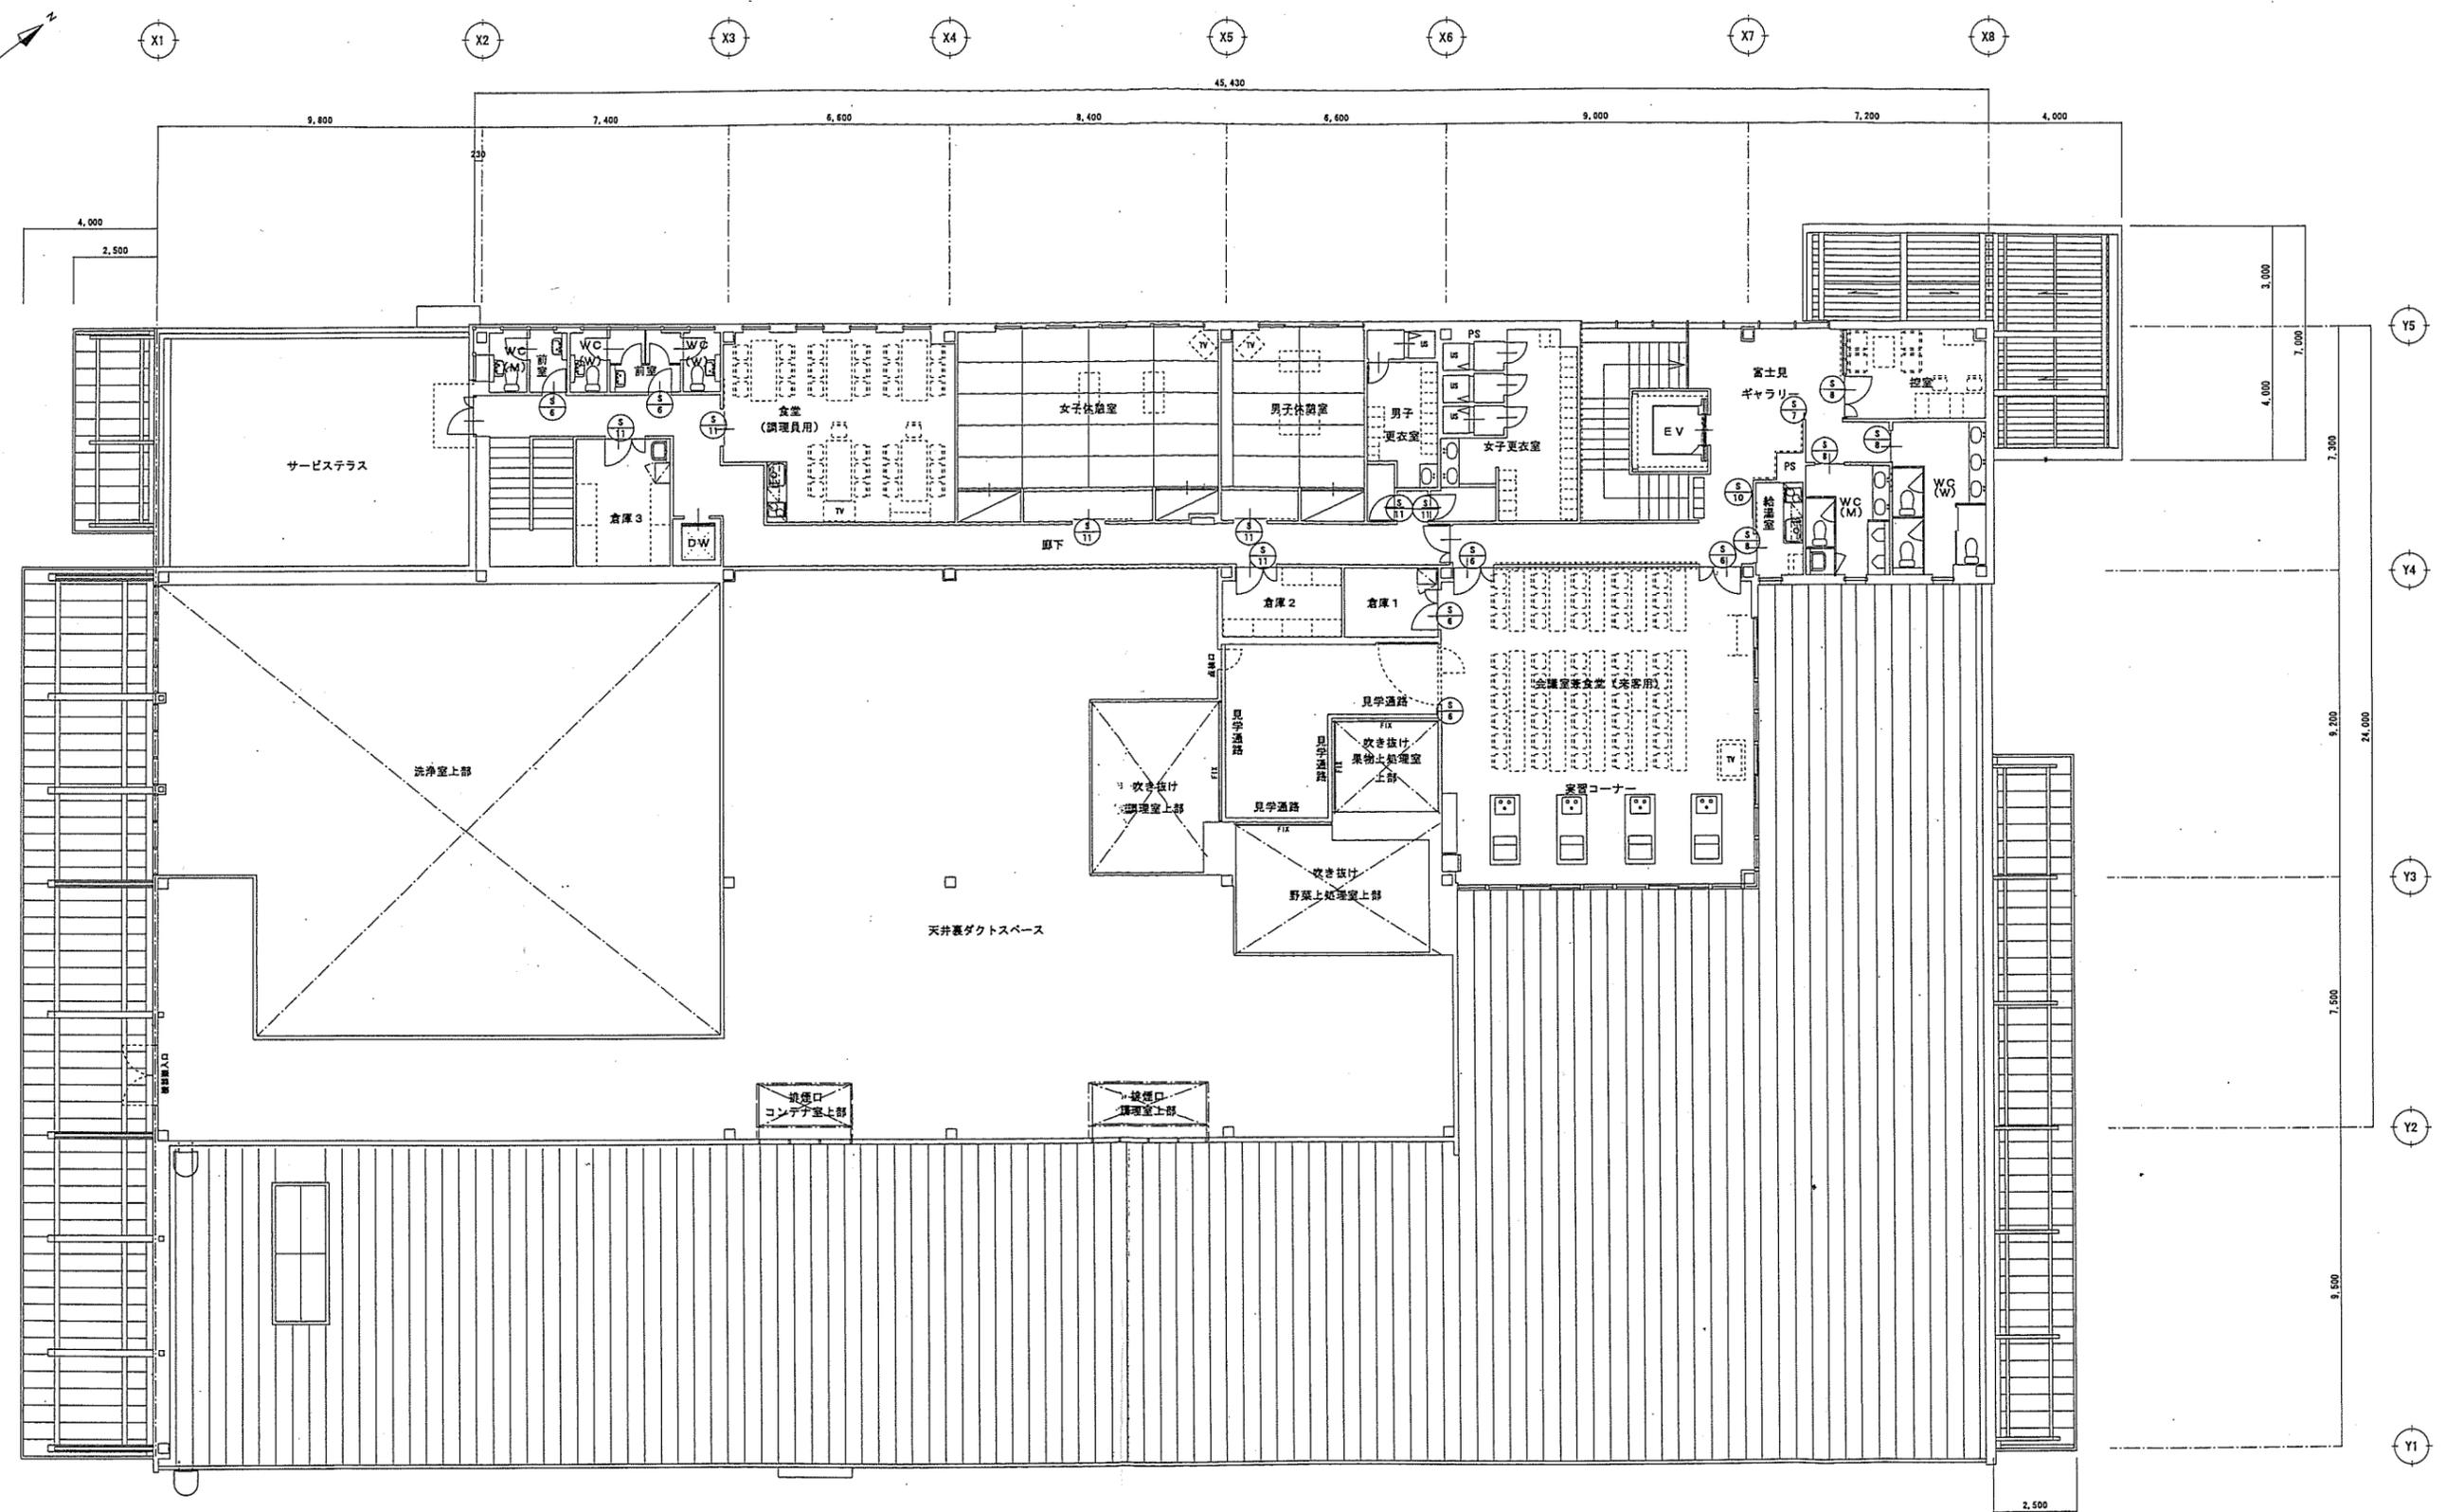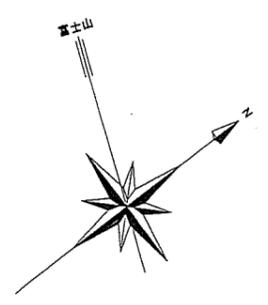

訂	
正	
ファイル名	75サインキープラン2F

設計図	縮尺	図面番号
	A 1 1/100	A-75
	A 3 1/200	