


建設予定地想定平面図

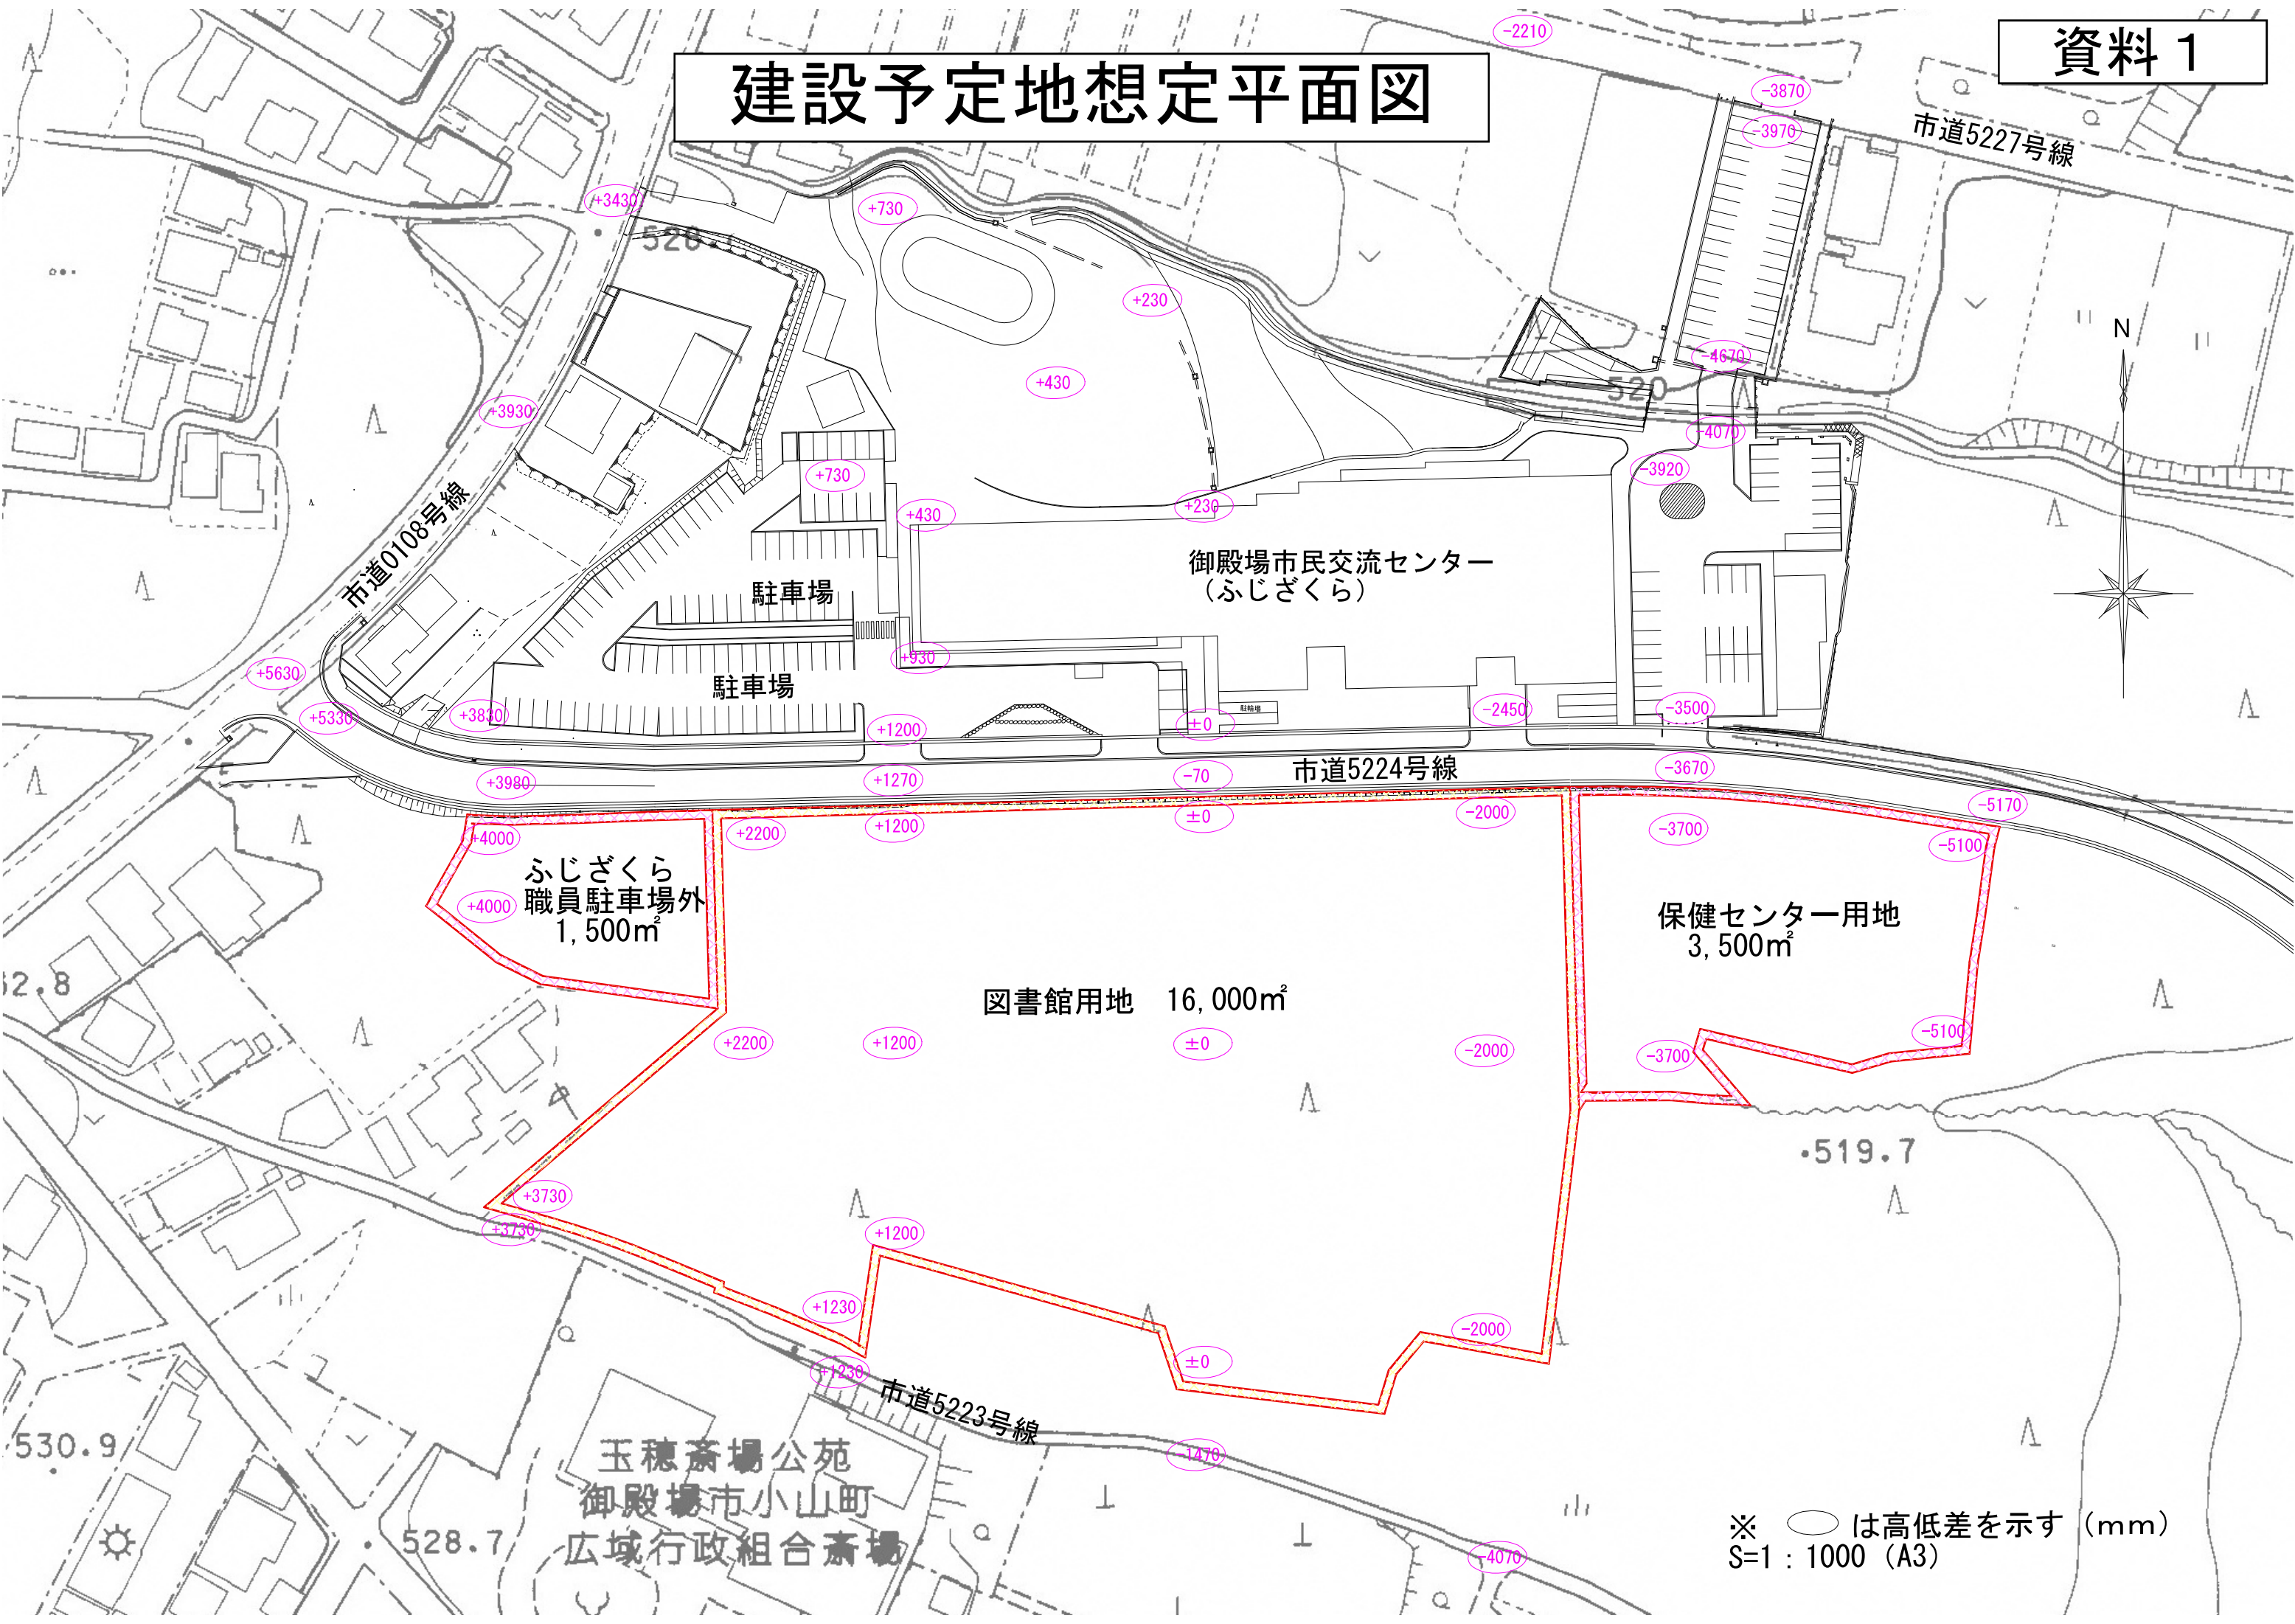

※ ○ は高低差を示す (mm)
S=1 : 1000 (A3)