
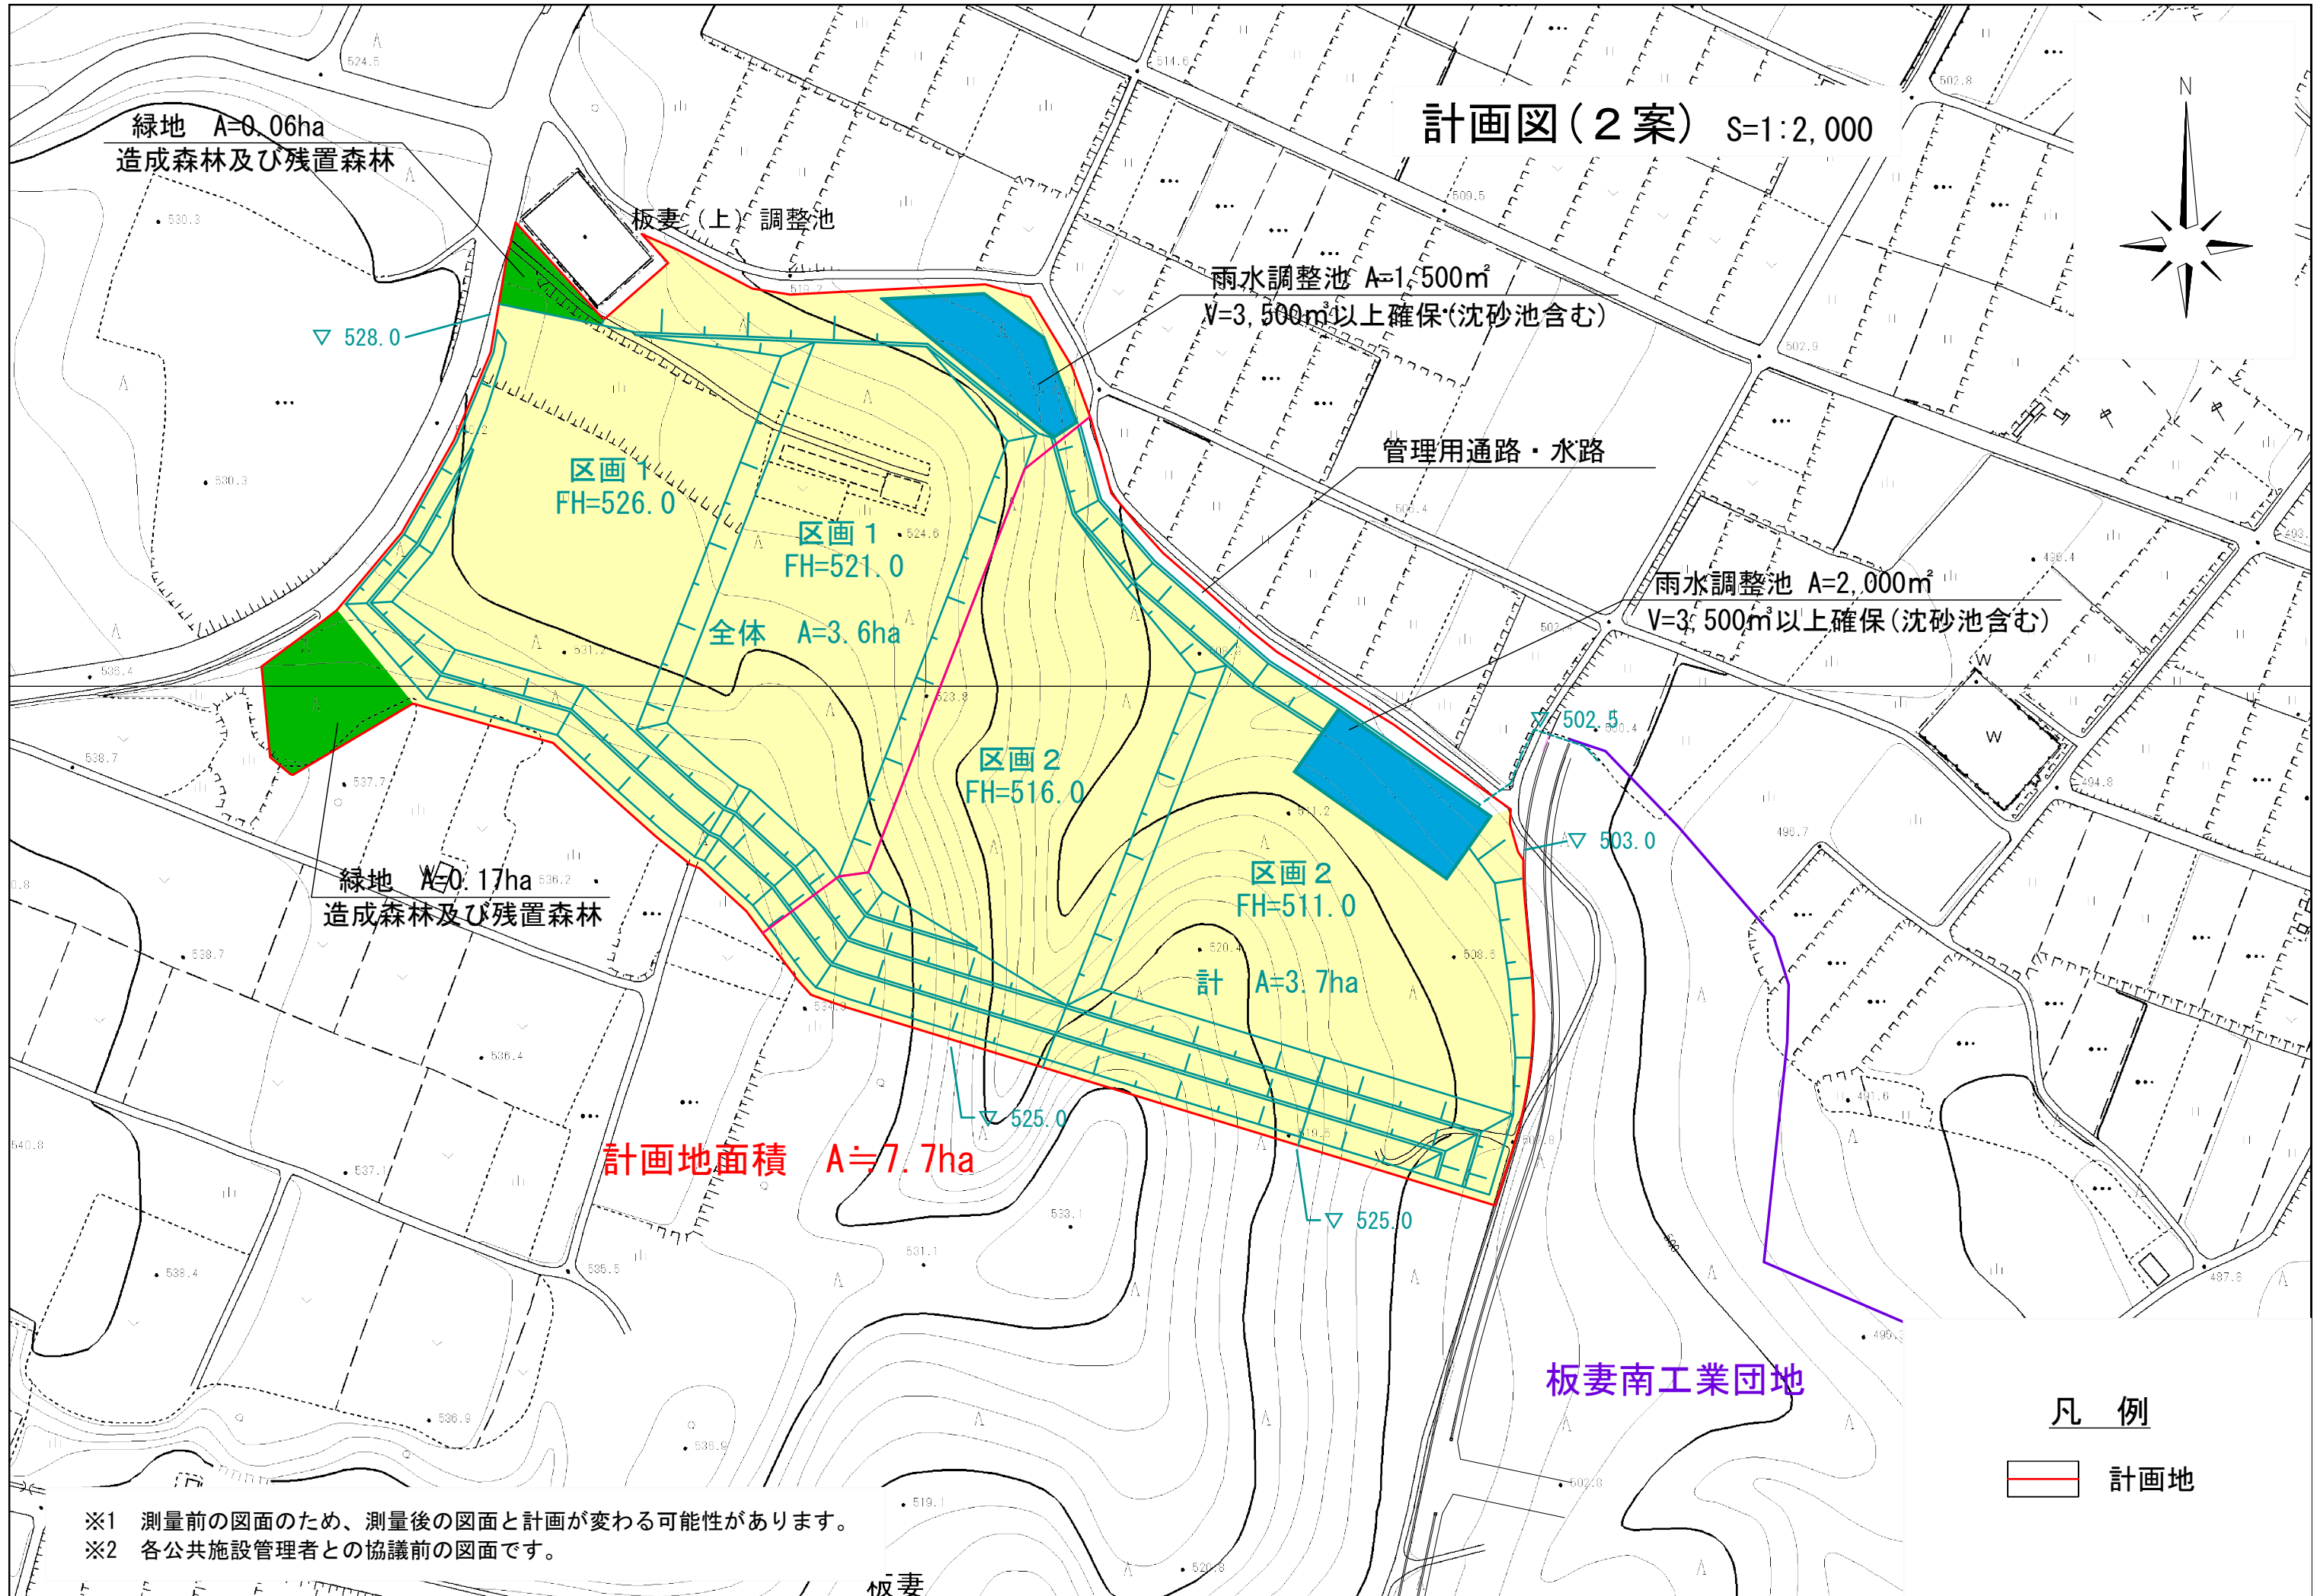


計画図(2案) S=1:2,000

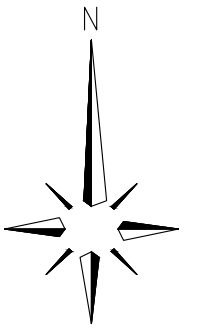

※1 測量前の図面のため、測量後の図面と計画が変わる可能性があります。
※2 各公共施設管理者との協議前の図面です。

凡例
— 計画地