
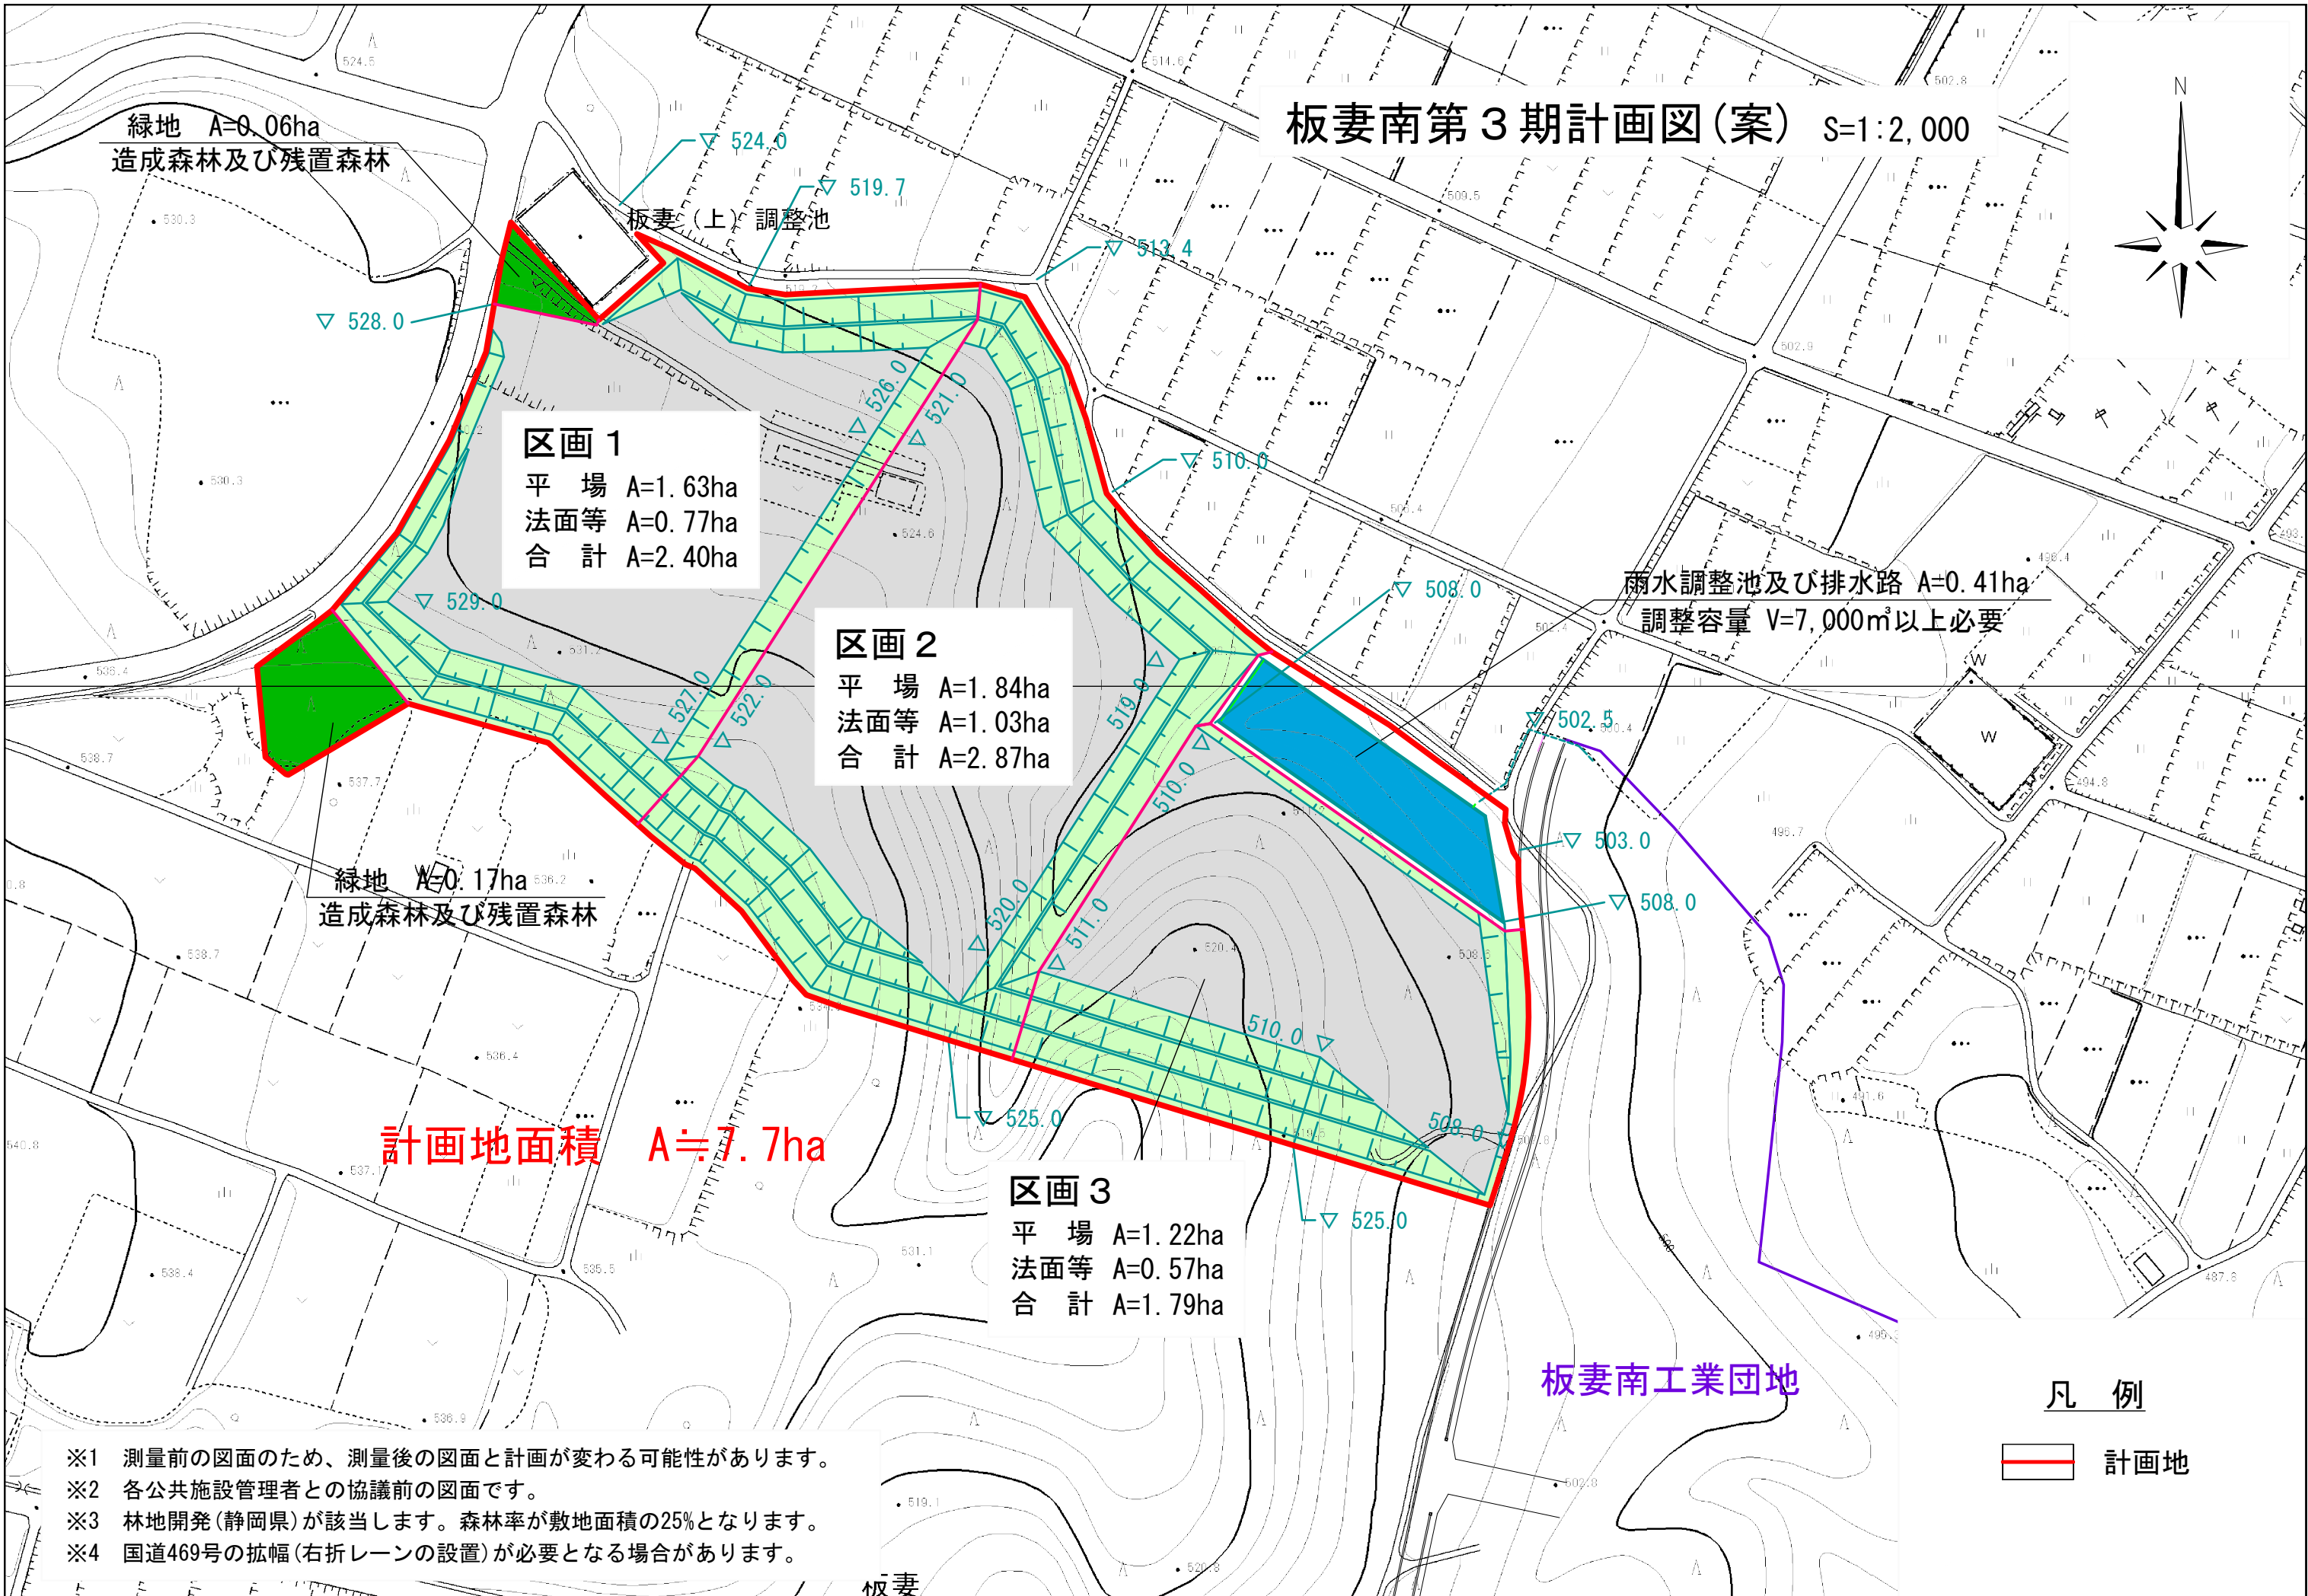


板妻南第3期計画図(案) S=1:2,000

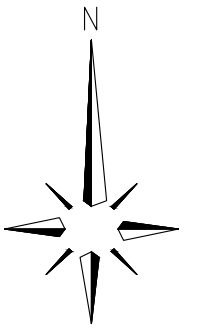

緑地 A=0.06ha  
造成森林及び残置森林

**区画1**  
平場 A=1.63ha  
法面等 A=0.77ha  
合計 A=2.40ha

**区画2**  
平場 A=1.84ha  
法面等 A=1.03ha  
合計 A=2.87ha

緑地 A=0.17ha  
造成森林及び残置森林

**計画地面積 A=7.7ha**

**区画3**  
平場 A=1.22ha  
法面等 A=0.57ha  
合計 A=1.79ha

雨水調整池及び排水路 A=0.41ha  
調整容量 V=7,000m<sup>3</sup>以上必要

板妻南工業団地

凡例

— 計画地

- ※1 測量前の図面のため、測量後の図面と計画が変わる可能性があります。
- ※2 各公共施設管理者との協議前の図面です。
- ※3 林地開発(静岡県)が該当します。森林率が敷地面積の25%となります。
- ※4 国道469号の拡幅(右折レーンの設置)が必要となる場合があります。

板妻