
区画図

S=1:500(A0)

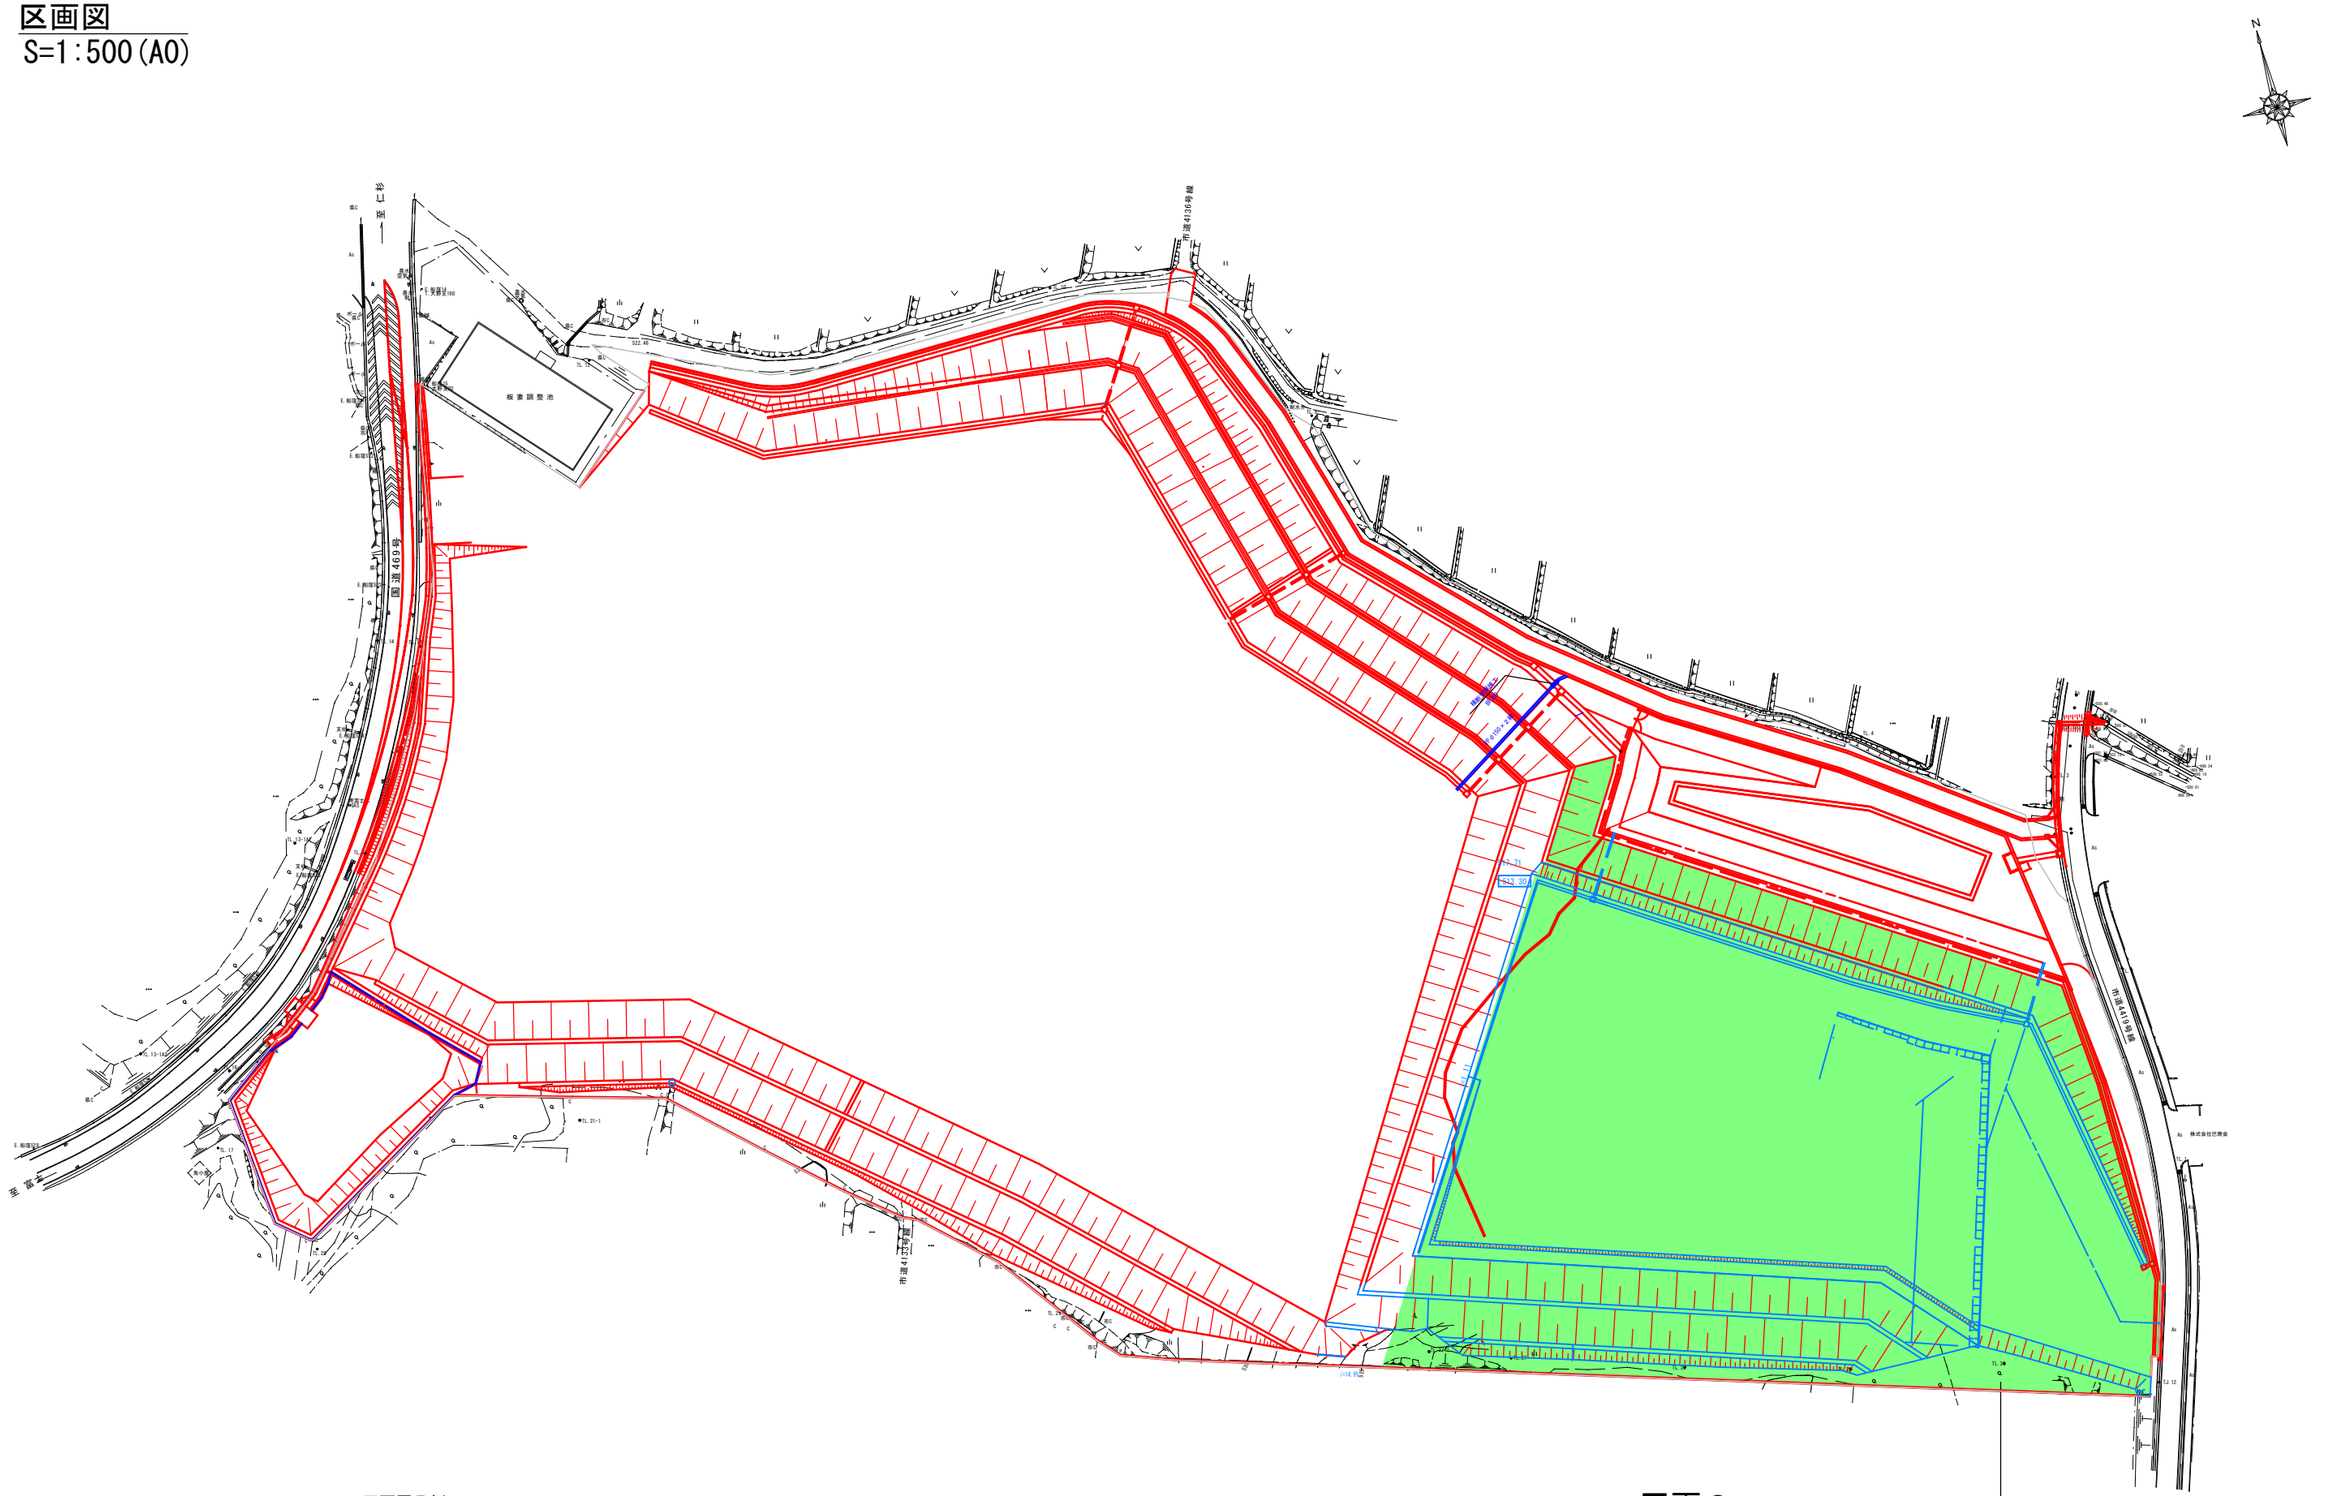

区画図凡例

記　号	種　別	備　　考
	対象地	板妻南工業団地（第３期）区画２

区画２

敷地面積　A=18,681.36㎡

平場面積平面図（参考）

S=1:500(A0)

