
緑化計画平面図

S=1:500(A0)

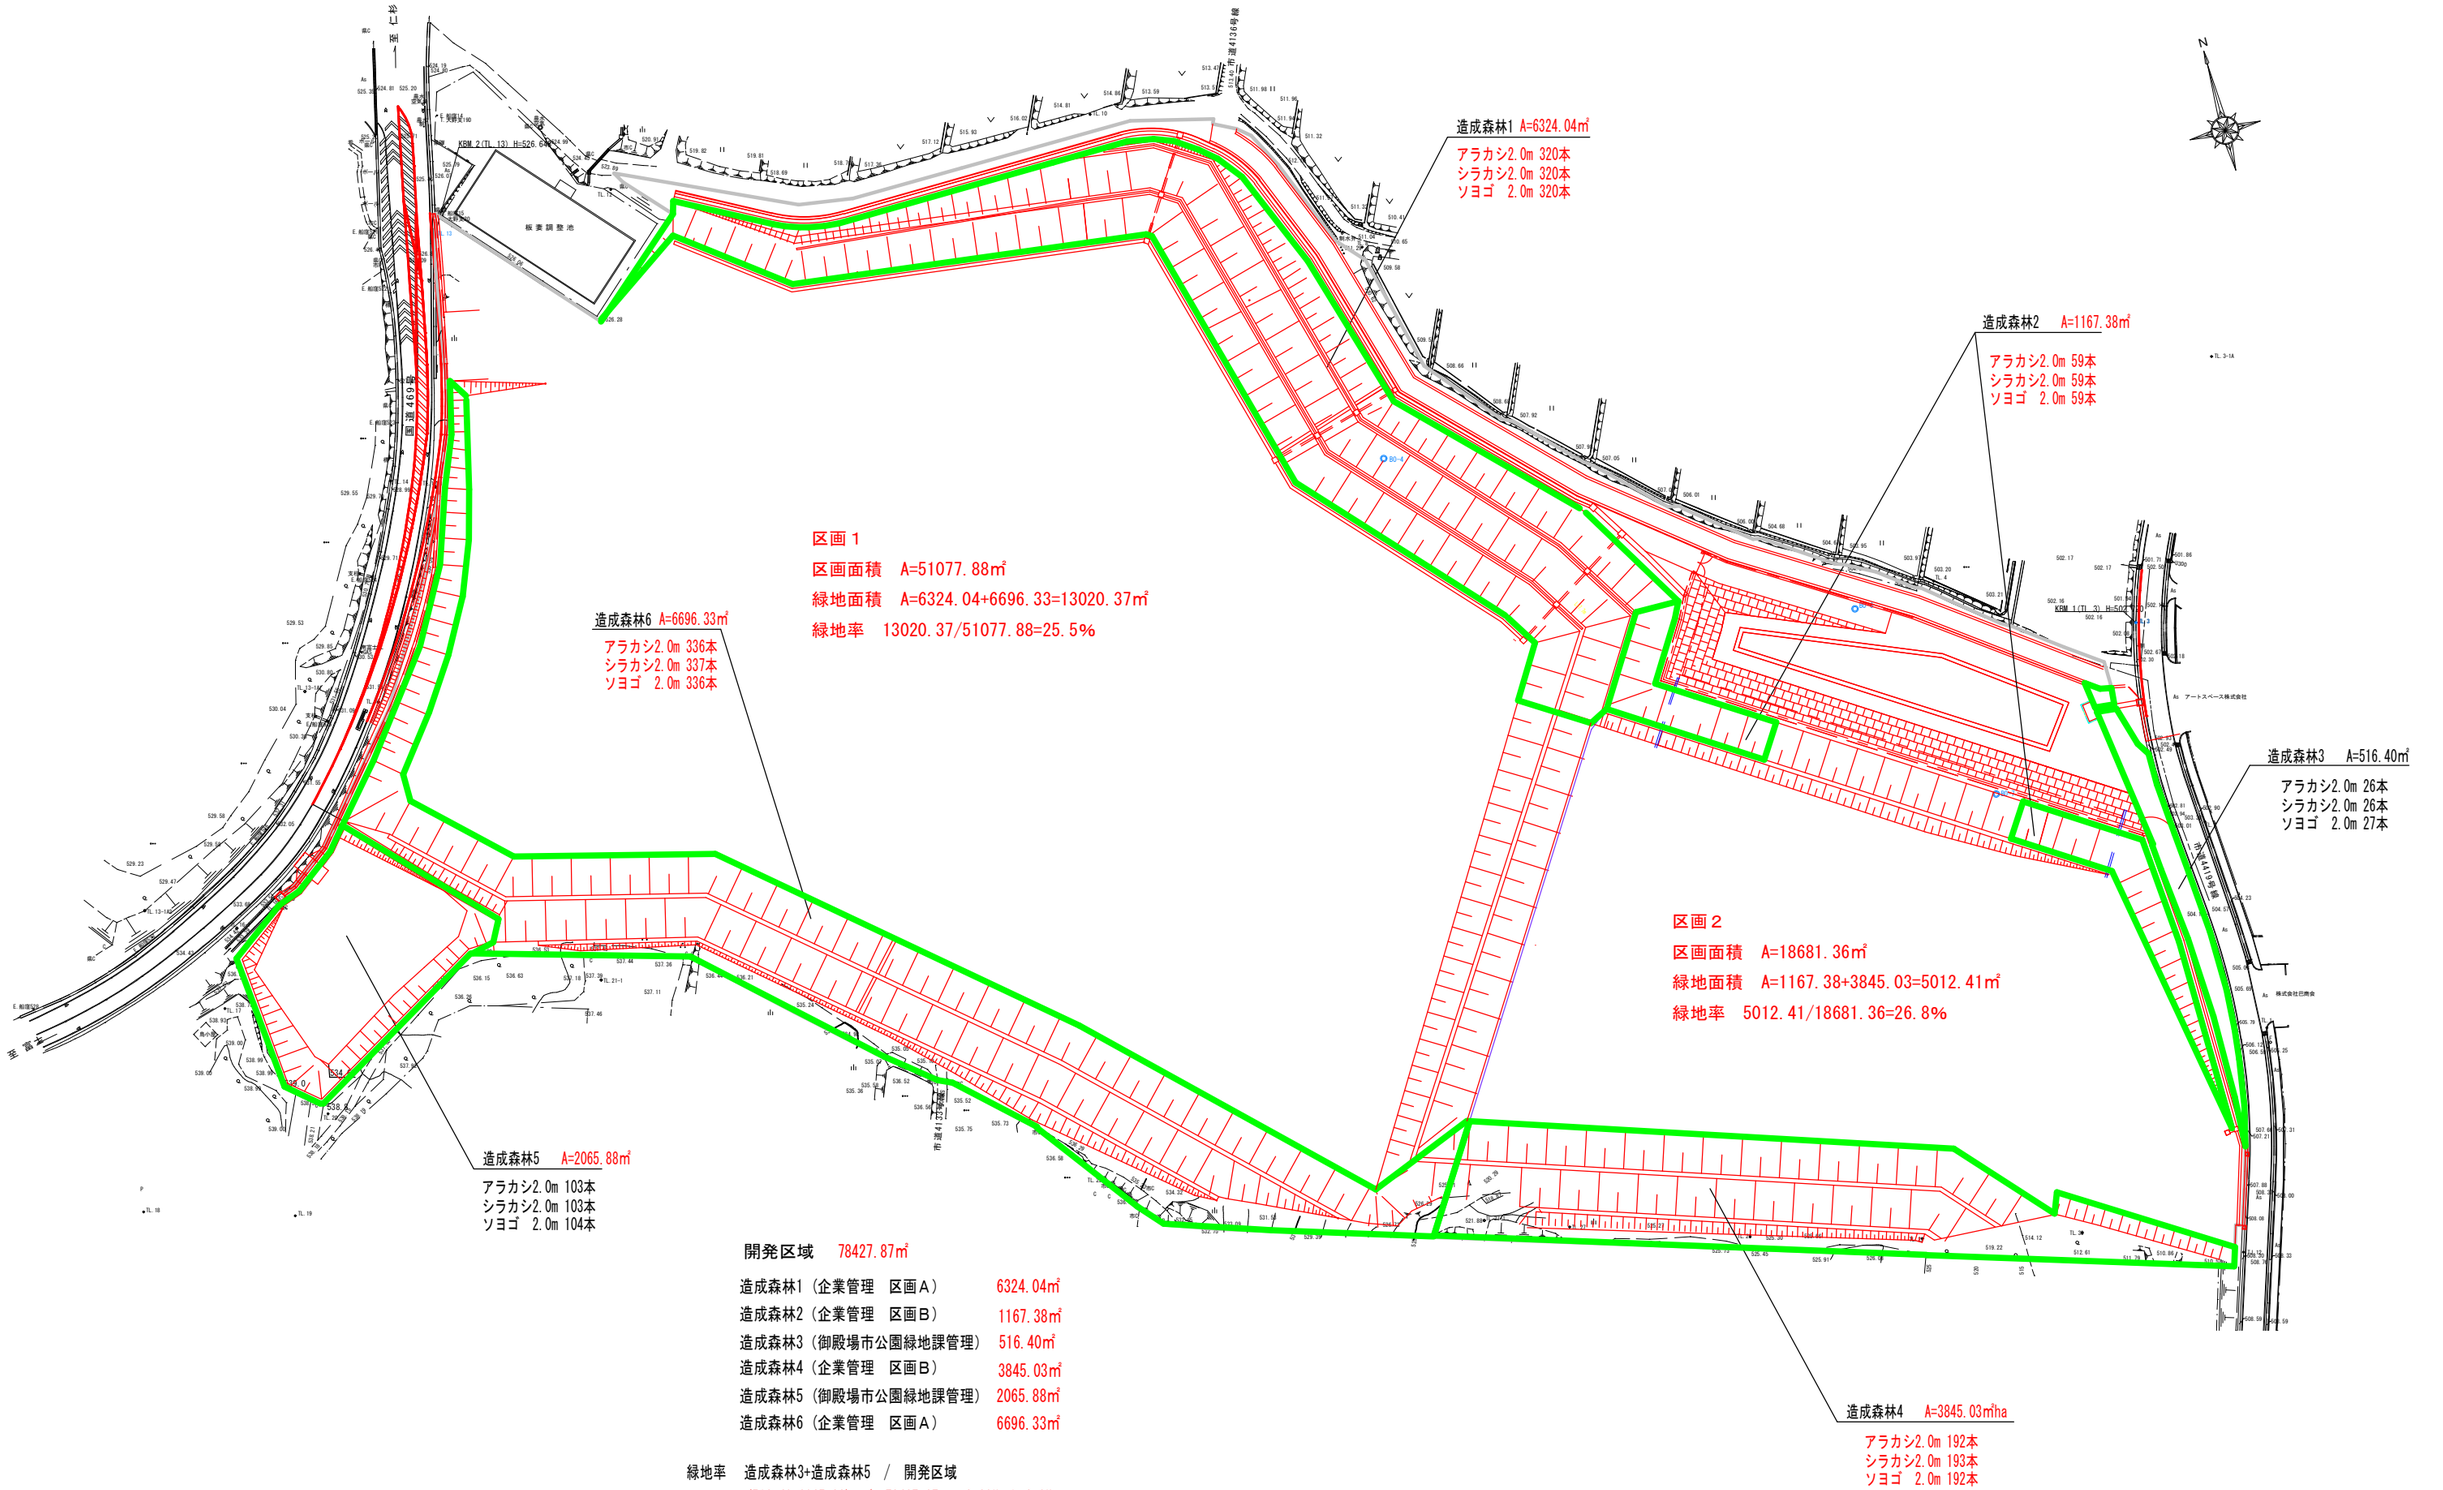

開発区域 78427.87㎡

造成森林1（企業管理 区画A）	6324.04㎡
造成森林2（企業管理 区画B）	1167.38㎡
造成森林3（御殿場市公園緑地課管理）	516.40㎡
造成森林4（企業管理 区画B）	3845.03㎡
造成森林5（御殿場市公園緑地課管理）	2065.88㎡
造成森林6（企業管理 区画A）	6696.33㎡

緑地率 造成森林3+造成森林5 / 開発区域

(516.40+2065.88) / 78427.87 = 3.29% ＞ 3.0%